



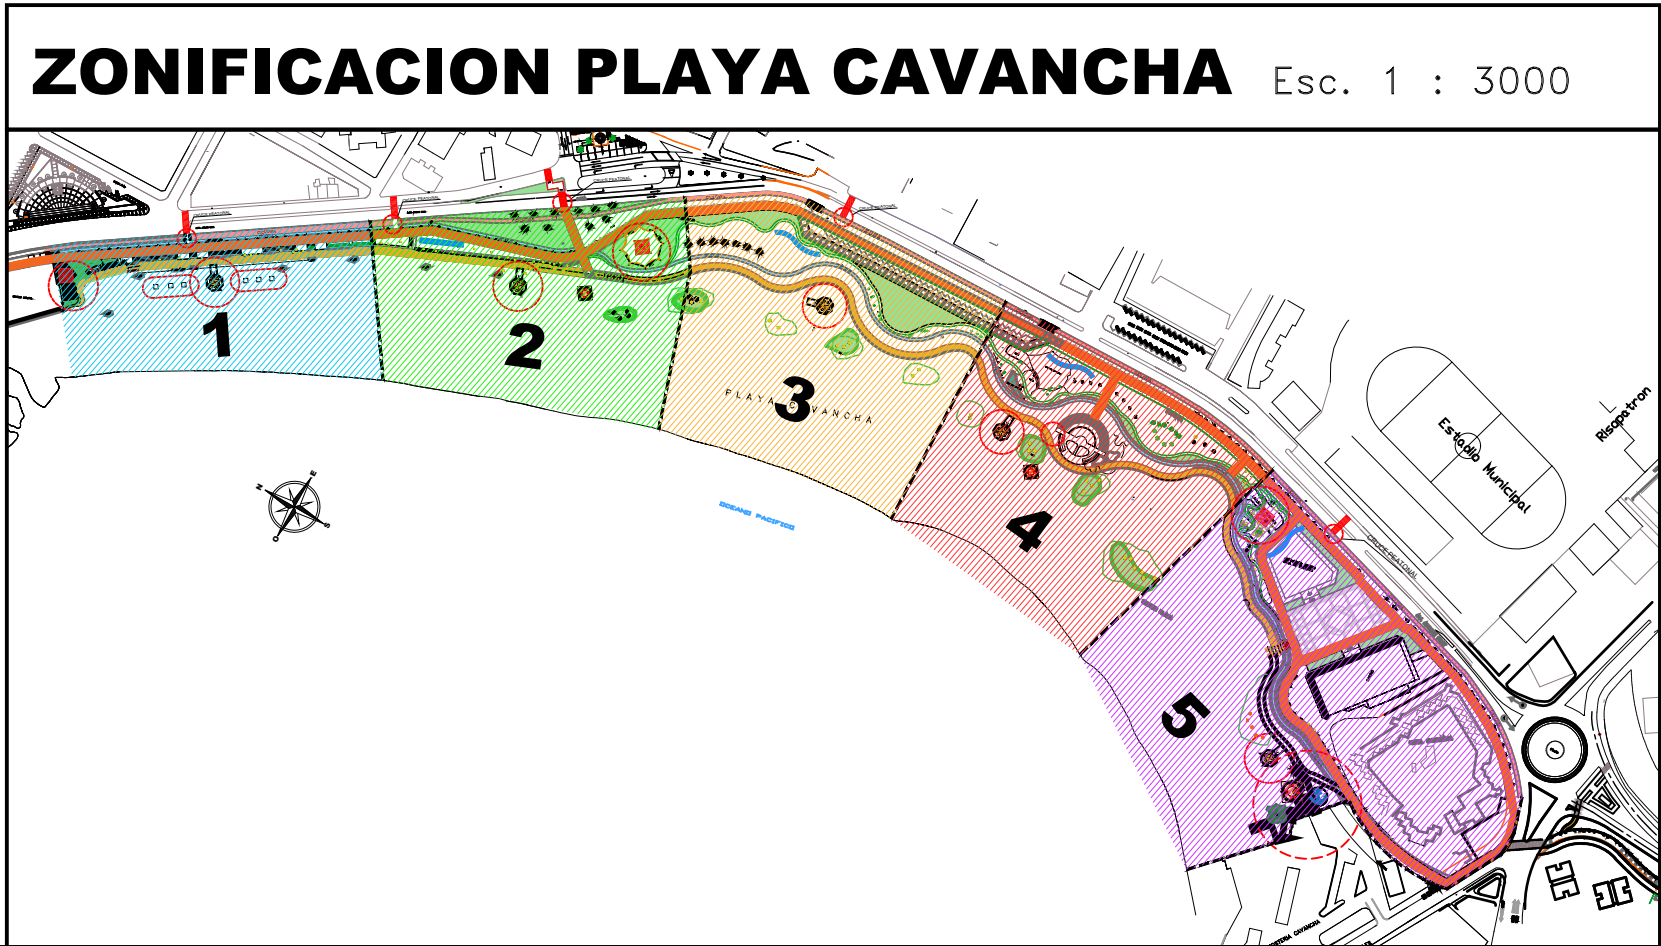


		ILUSTRE MUNICIPALIDAD DE IQUIQUE	
		Oficina de Arquitectura	
STAND COMERCIAL CAVANCHA			
Región	TARAPACA	Provincia	IQUIQUE
Comuna	IQUIQUE	Sector	PLAYA CAVANCHA
Datum	Coord. UTM WGS '84	Dirección	SERRANO #134 - 6°PISO
Solicitante	Ilustre Municipalidad de Iquique	Edificio	EDIFICIO CERRO
	69.010.300-1	Fono	FONO: 057 2 514789
Representante Legal			
Mauricio Soria Macchiavello			
Alcalde			
Mauricio Soria Macchiavello			
Arquitecto			
Mario Meza Daniels			
Joan Salvatierra Nina			
Contenido			
Plano de Emplazamiento			
Dibujó		Gerik Zambrano	
Revisó		Joan Salvatierra	
Nombre Archivo			
E:\MI\Edificios y Mobiliarios Playabrava\Stand Playero\Stand Venta Playa.rvt			
Escala	Fecha		
	24/05/2019		
Fecha Revision	Plano		
Version	A101		
V.2			


PLANTA DE UBICACION STAND
Esc. 1 : 1200

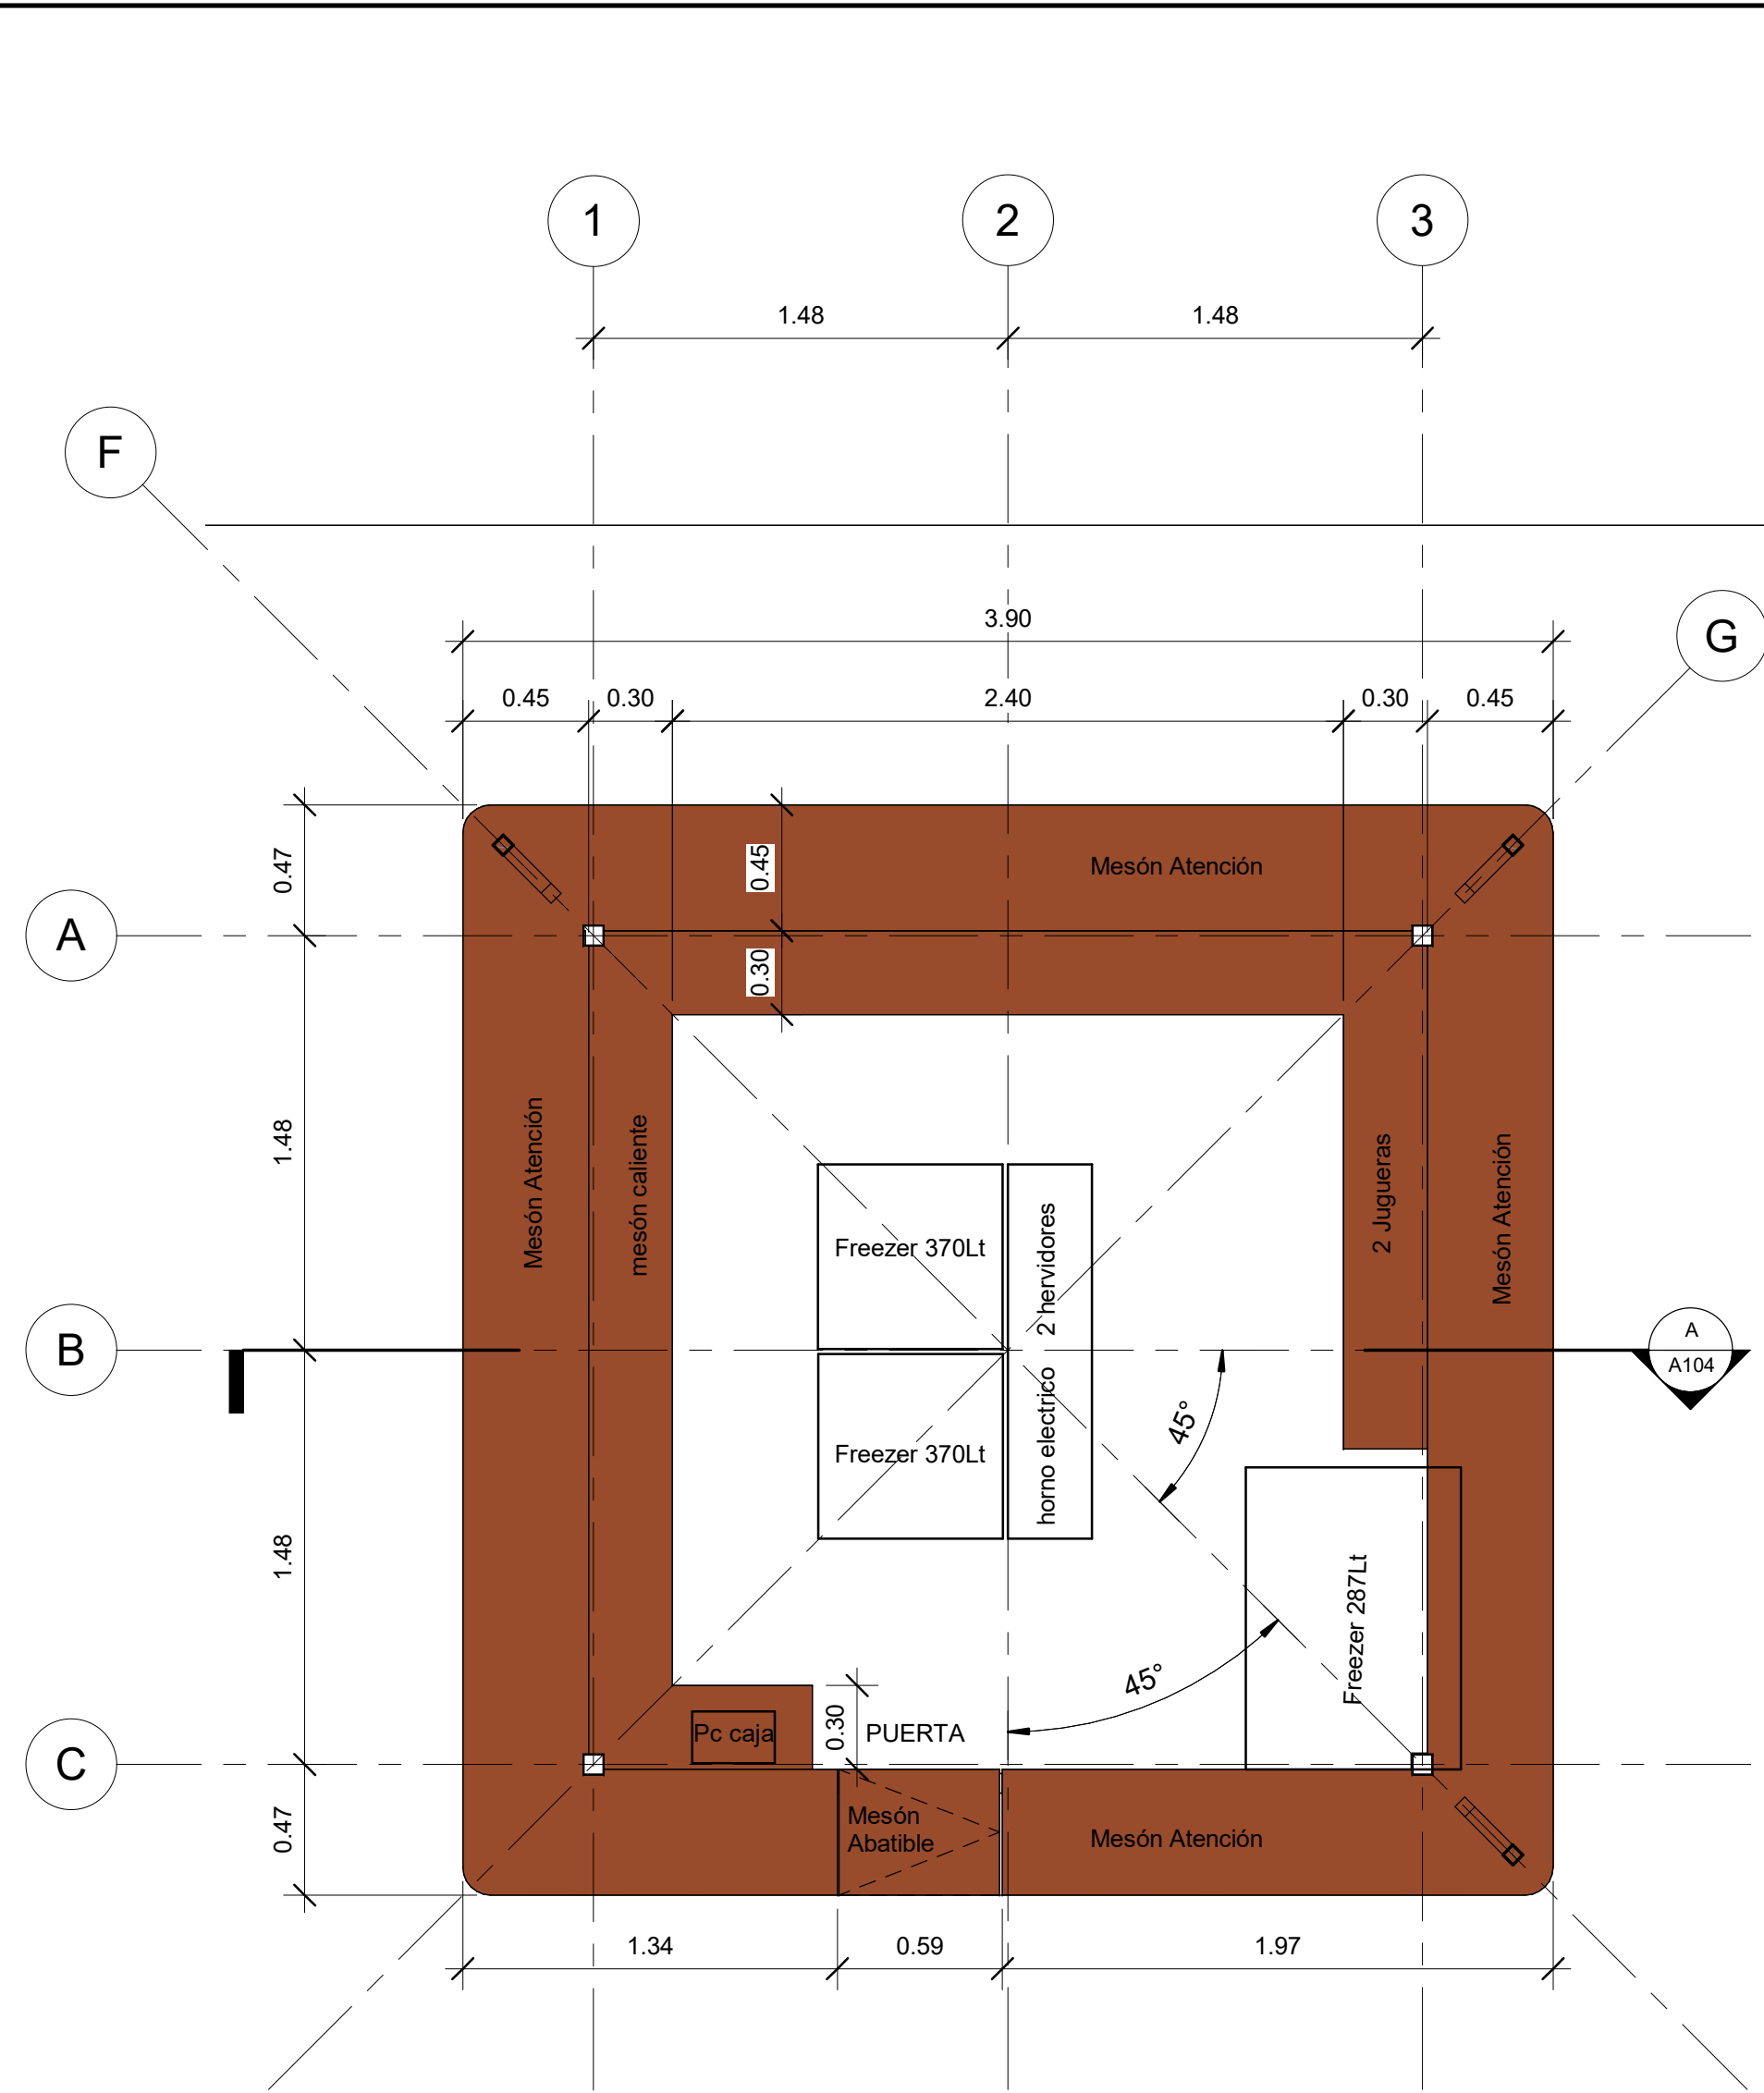


1 Nivel 1
1 : 25

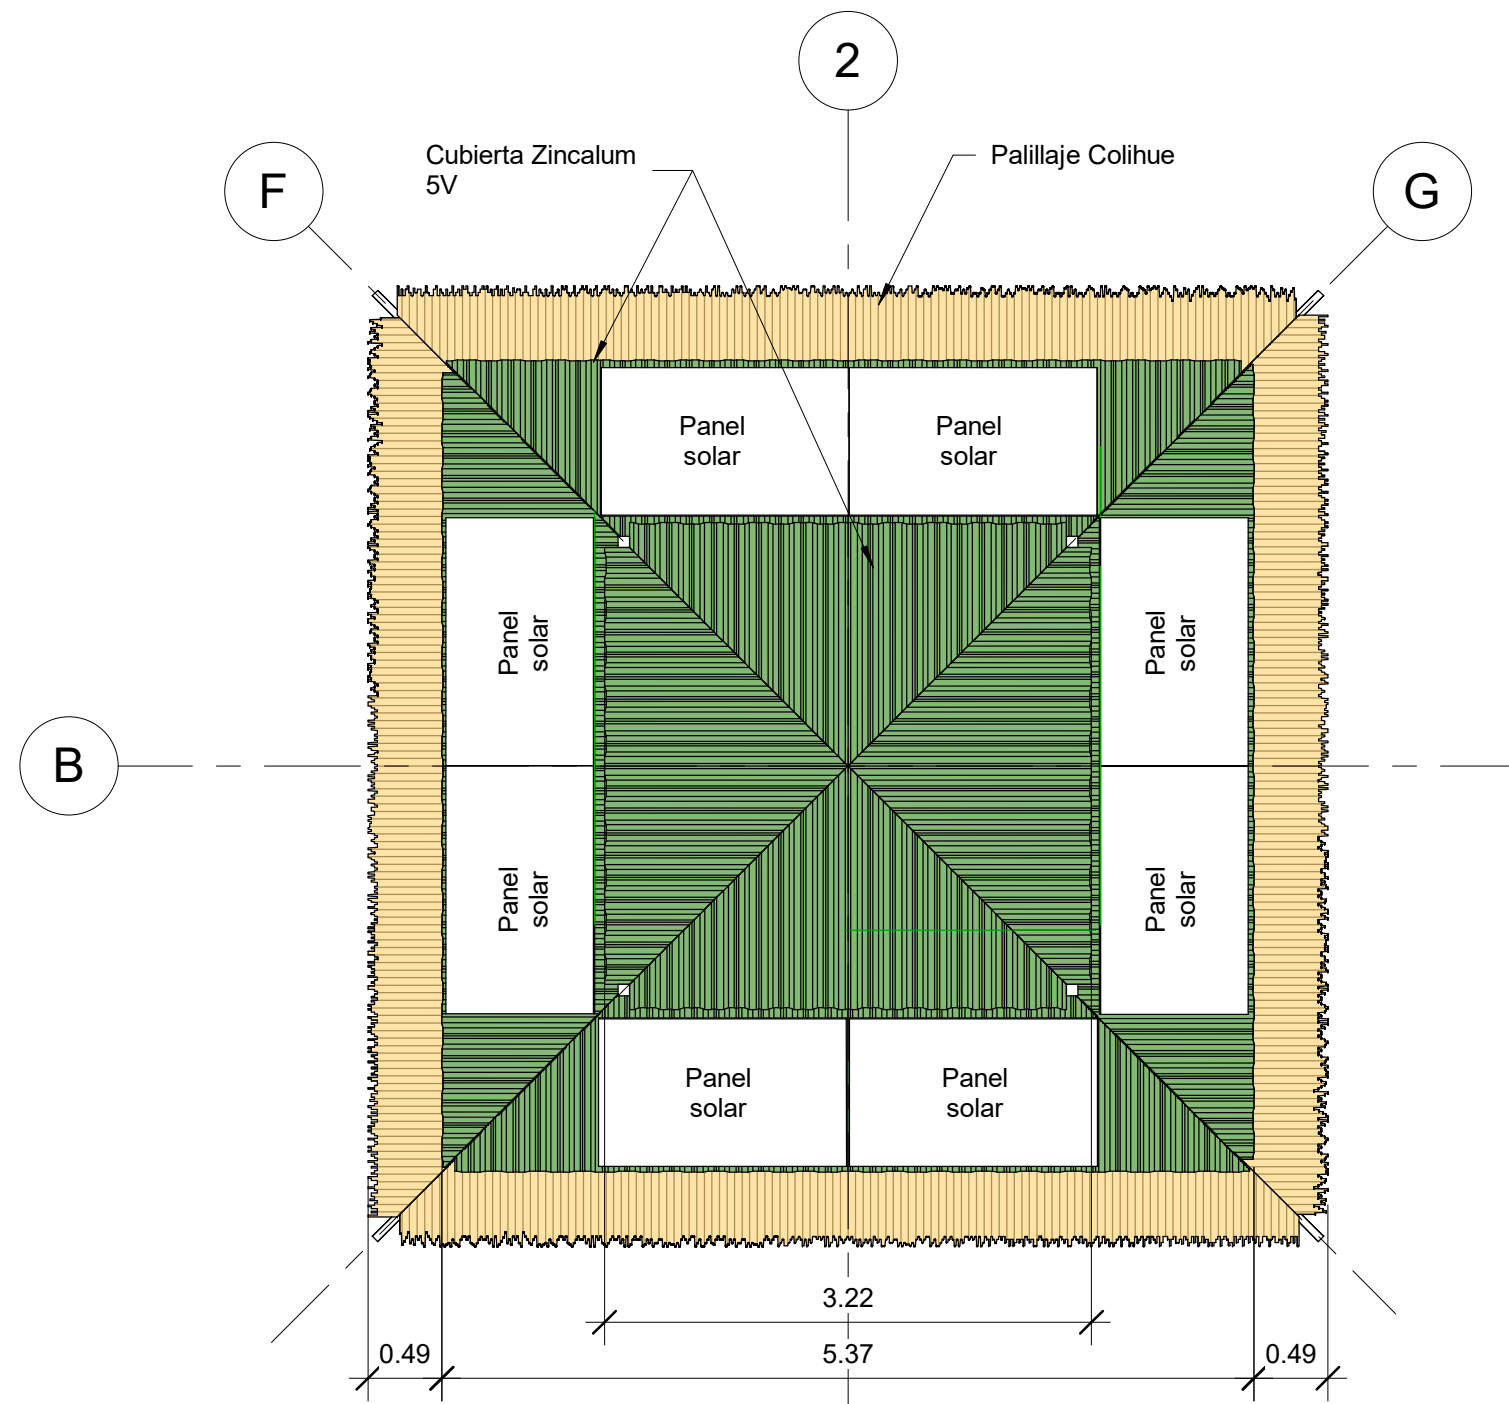

3 Segunda Cubierta
1 : 50

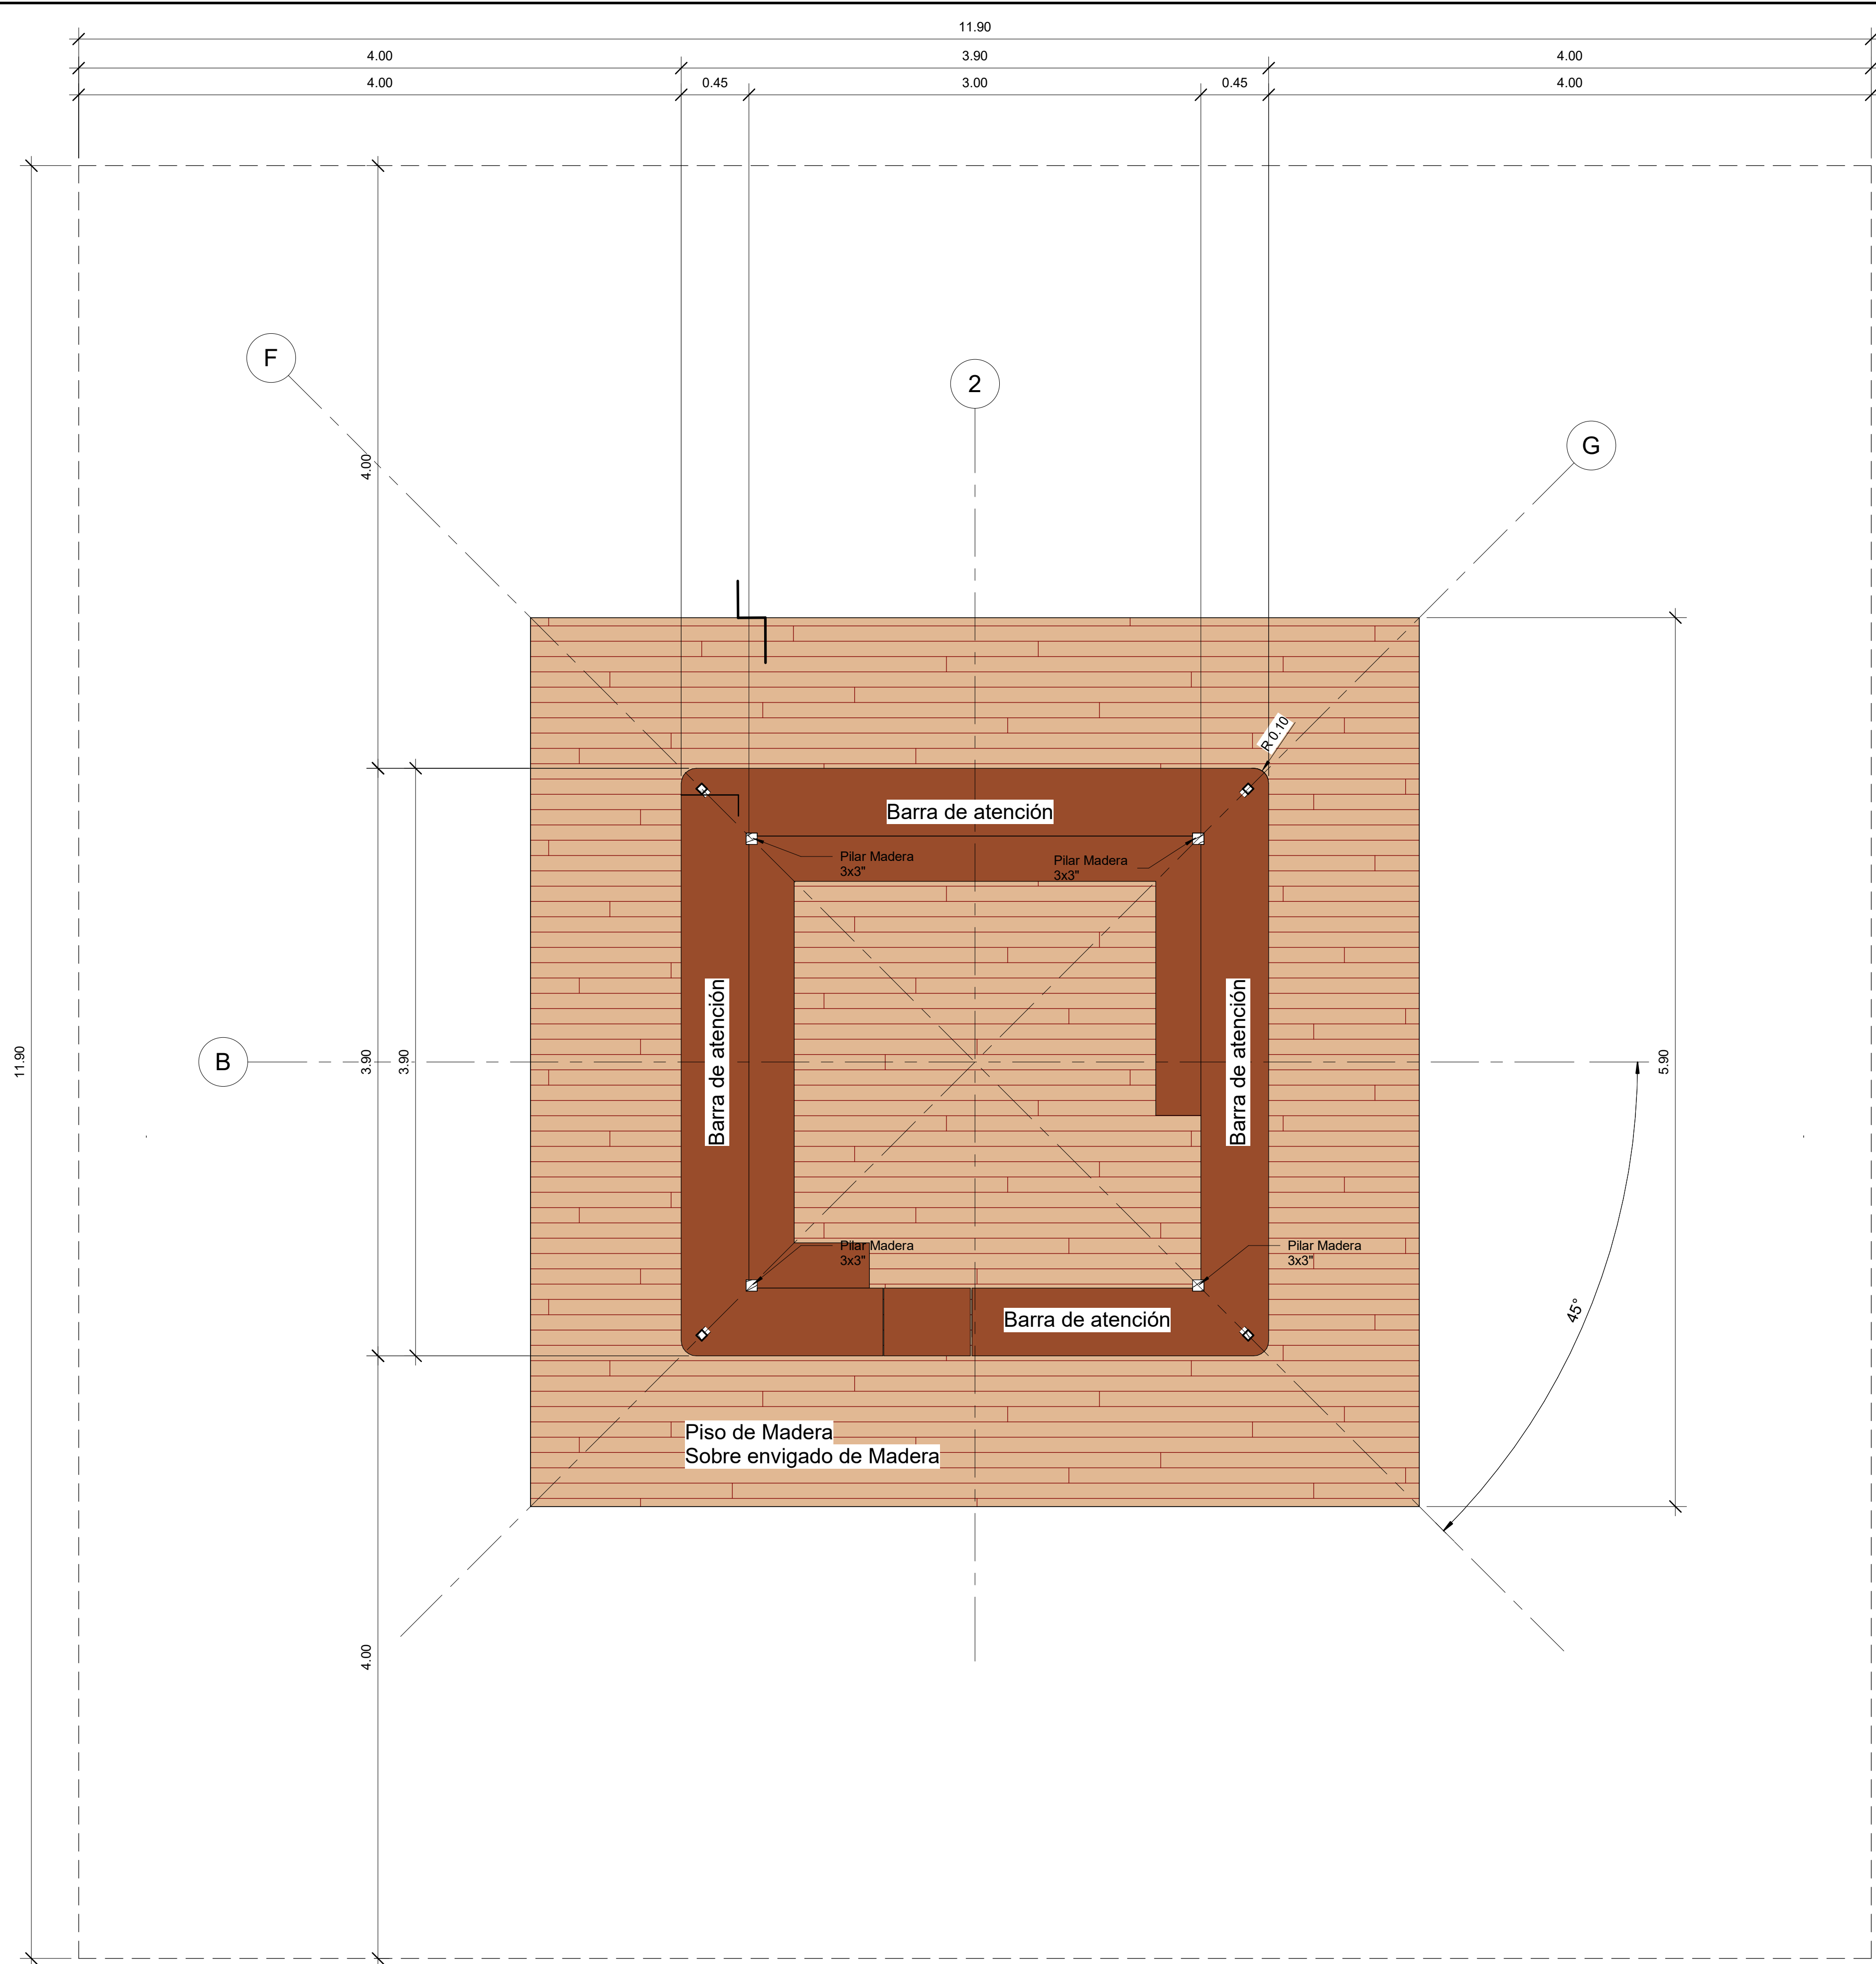

5 Plataforma de Madera
1 : 25

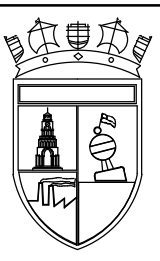

ILUSTRE MUNICIPALIDAD DE IQUIQUE
Depto de estudios de arquitectura e ingeniería

PROYECTO

Stand Playero

Región

TARAPACA

Provincia

IQUIQUE

Comuna

IQUIQUE

Sector

Playa Cavancha

Dirección

Playa Cavancha S/N

Alcalde

Mauricio Soria Macchiavello

Director SECOPLAC

Mauricio Jimenez Pinto

Arquitecto

Mario Meza Daniels

Joan Salvatierra Nina

CONTENIDO

Planta, Cubiertas y Membrana

REVISOR

Joan Salvatierra

DIBUJO

Gerik Zambrano

FECHA


12/07/2018

ESCALA


Como se indica

LAMINA


A102

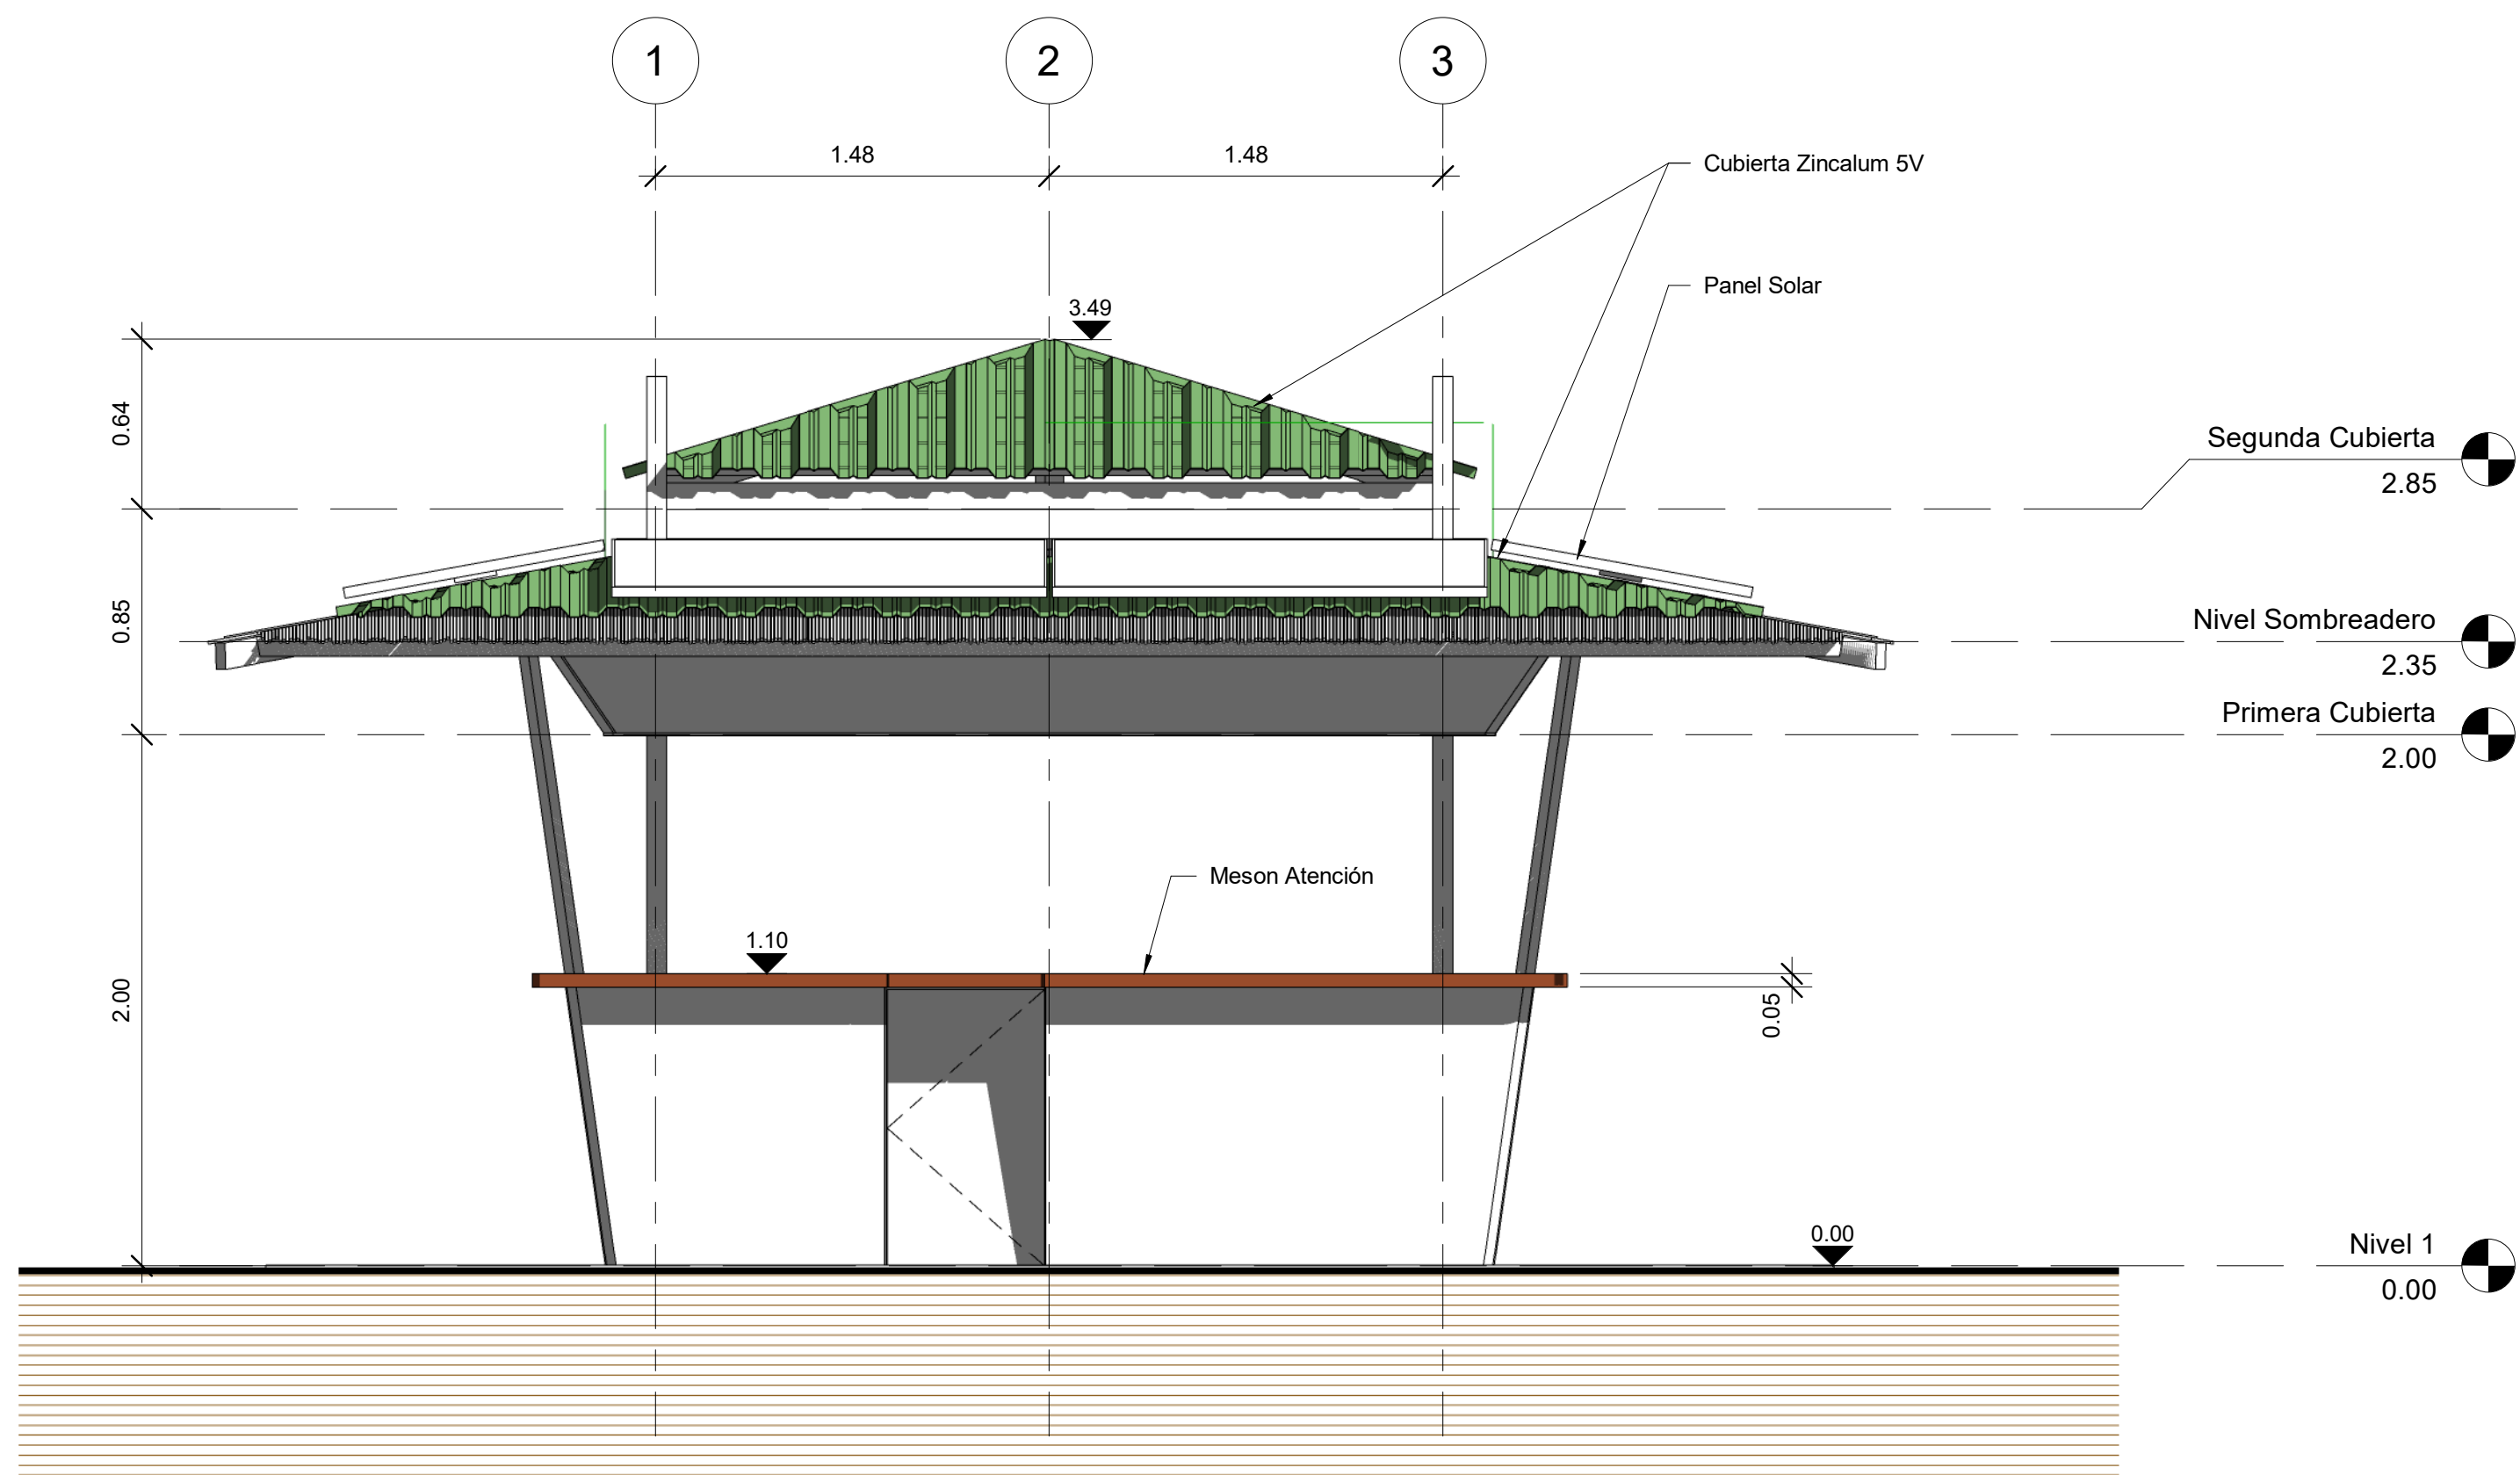

1 Sur
1 : 25

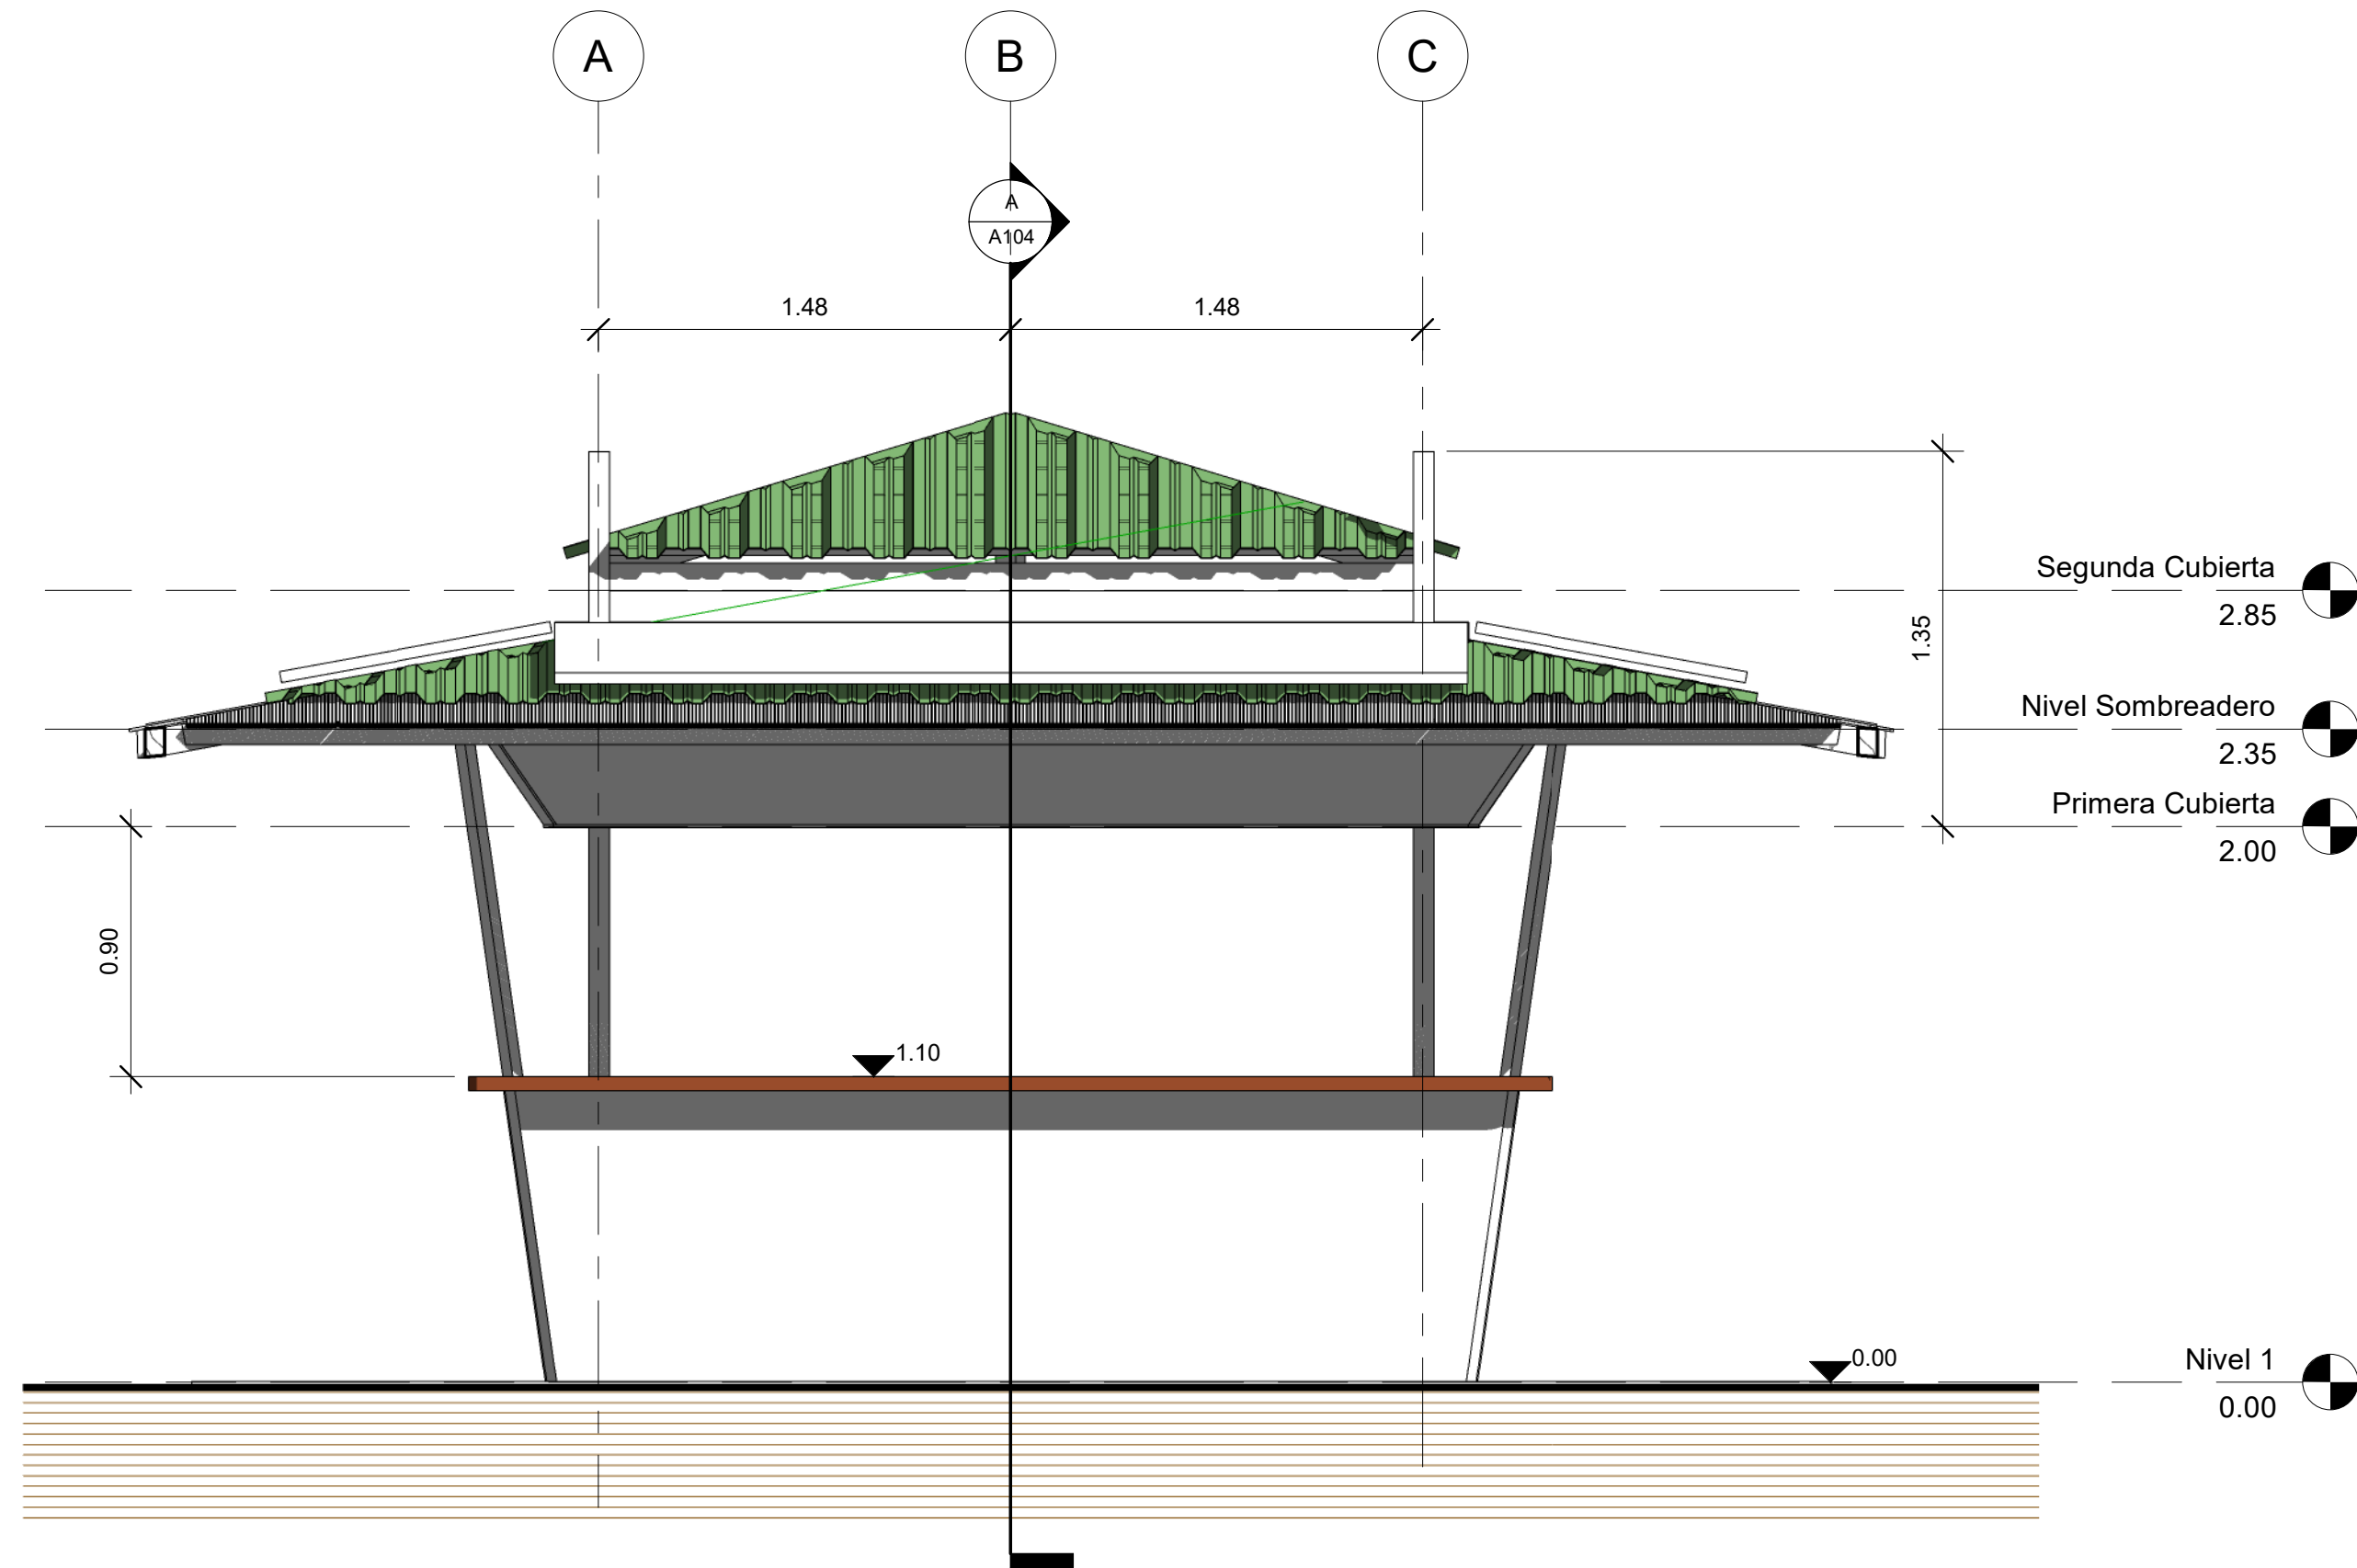


3 Oeste
1 : 25

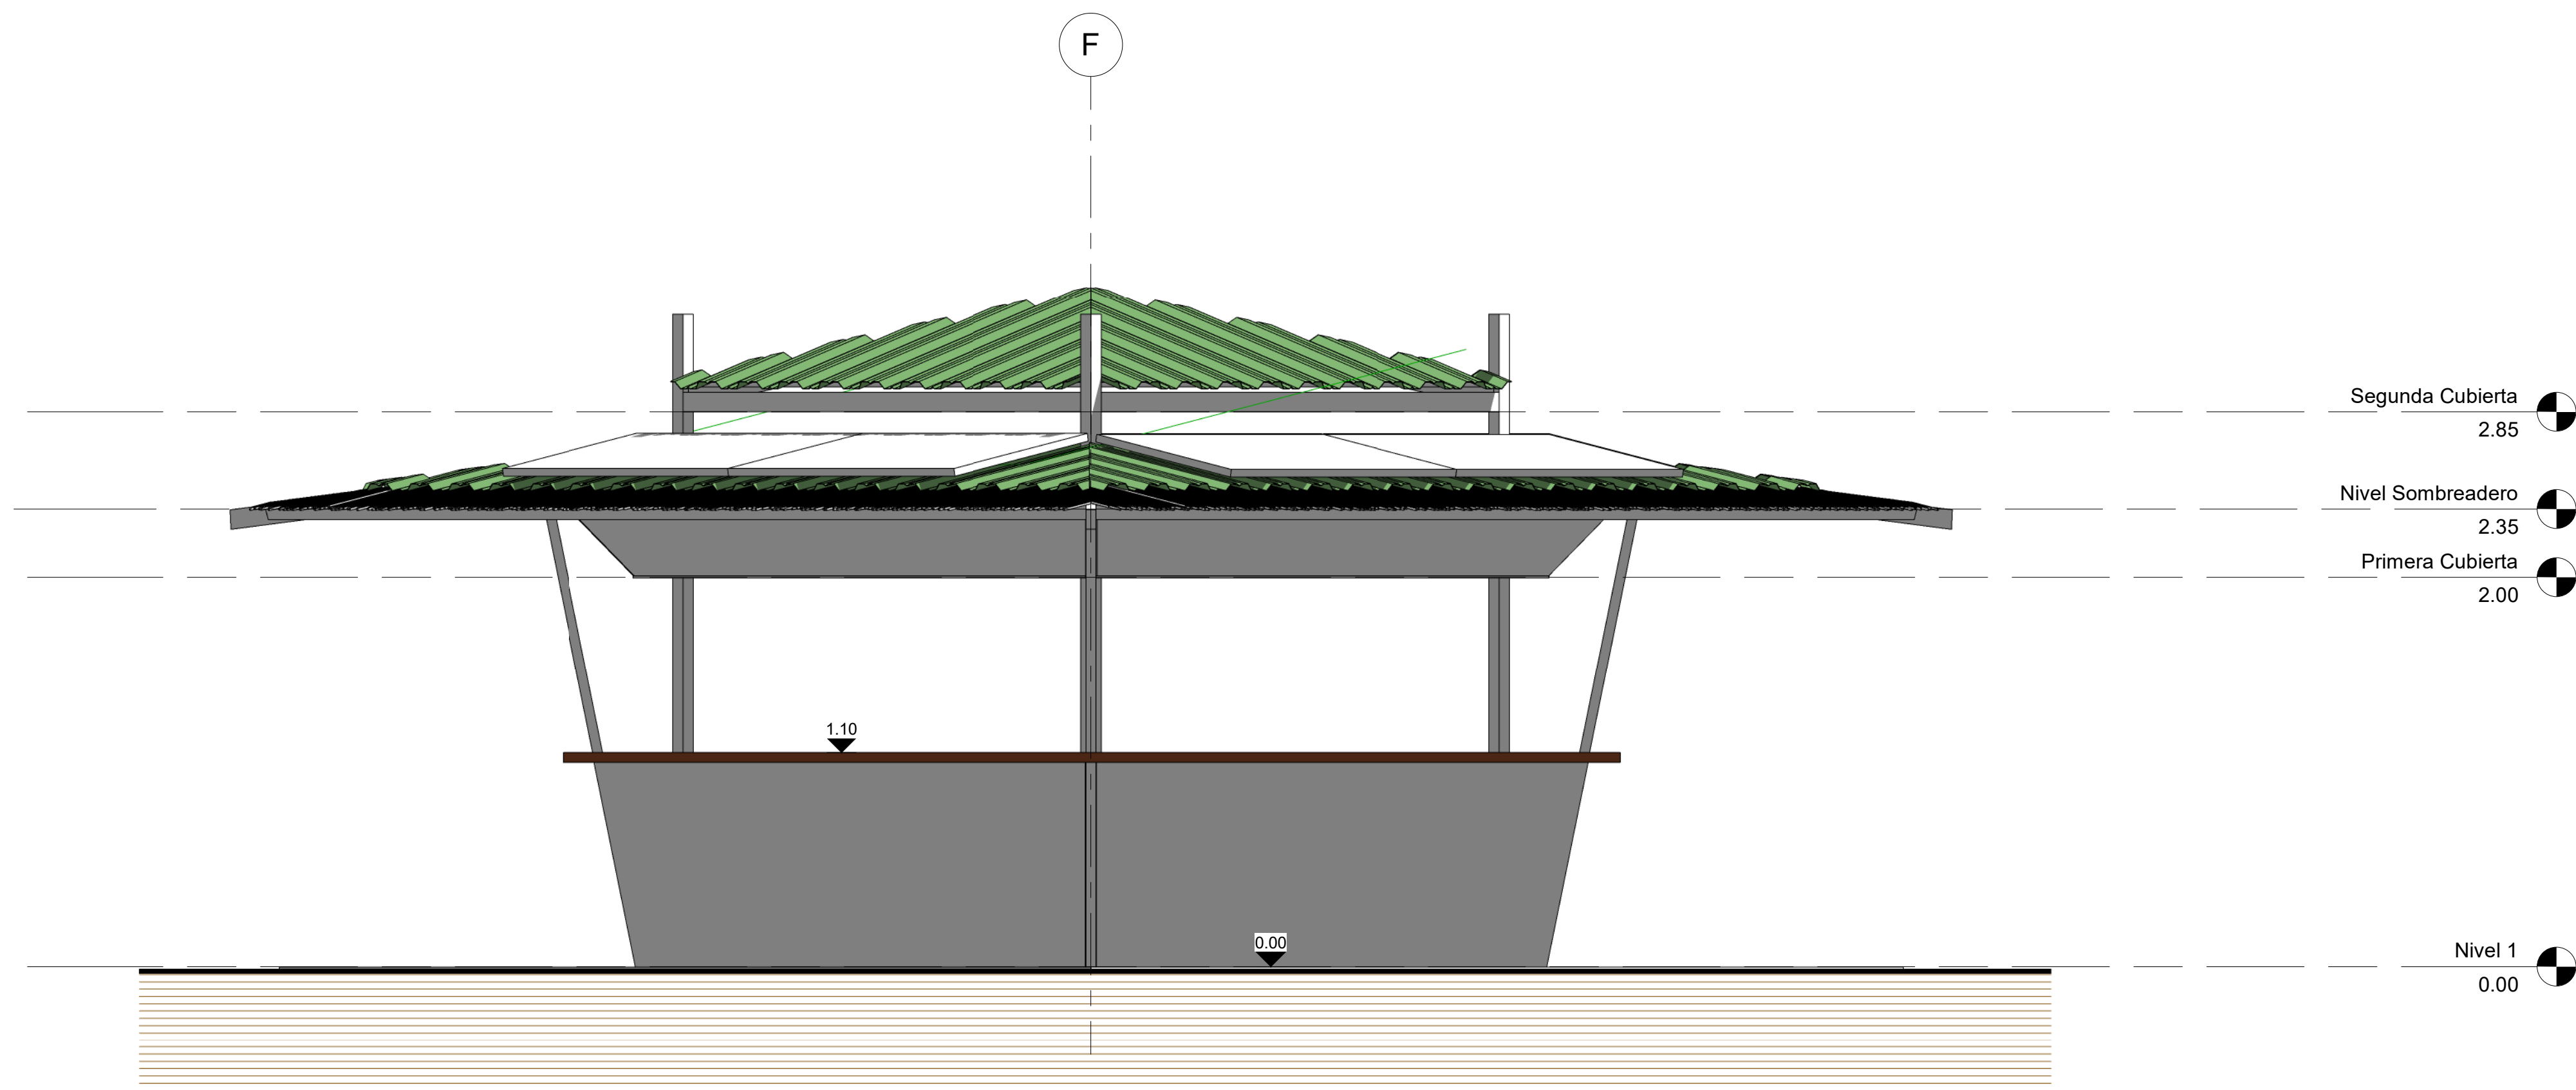

2 Noreste
1 : 25

ILUSTRE MUNICIPALIDAD DE IQUIQUE
Depto de estudios de arquitectura e ingeniería


PROYECTO		
Stand Playero		
Región	TARAPACA	Provincia
Comuna	IQUIQUE	Sector
Playa Cavancha S/N		
Alcalde		
Mauricio Soria Macchiavello		
Director SECOPLAC		
Mauricio Jimenez Pinto		
Arquitecto		
Mario Meza Daniels		
Joan Salvatierra Nina		
CONTENIDO		
Alzados		
REVISOR	Joan Salvatierra	NORTE
DIBUJO	Gerik Zambrano	
FECHA	12/07/2018	
ESCALA	1 : 25	
LAMINA	A103	

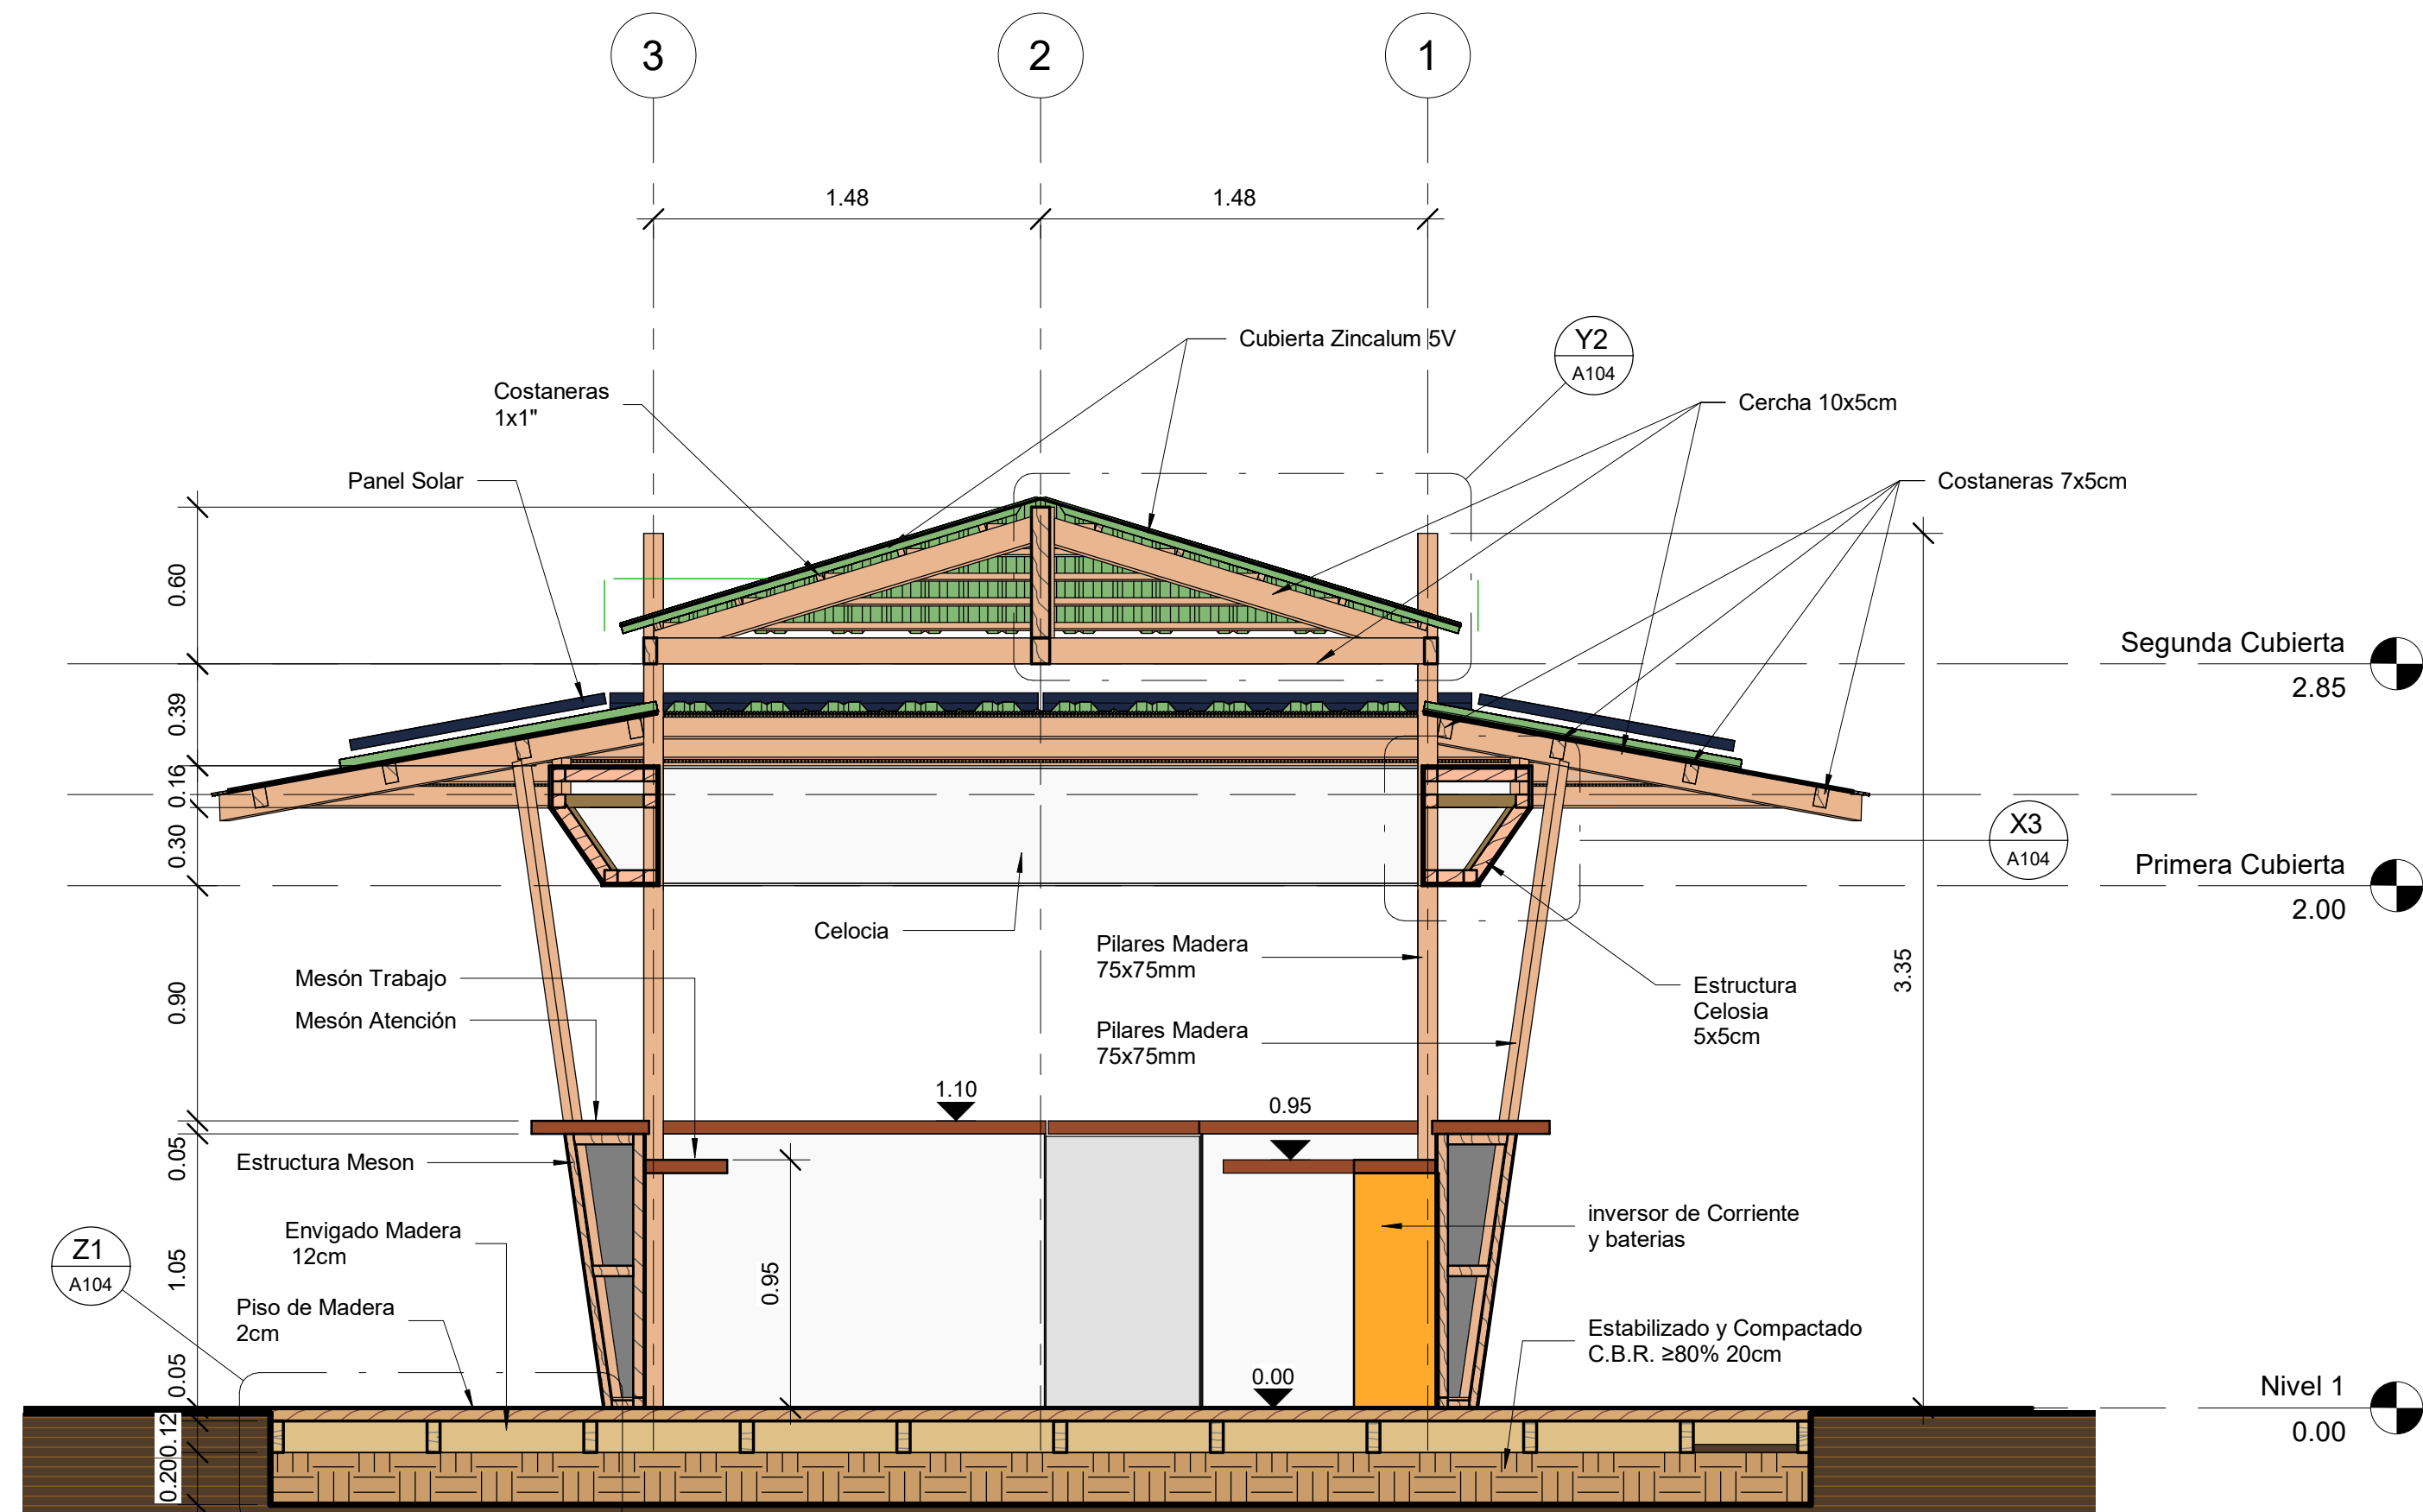


A Corte A - A
1 : 25




4 Diseño 1
1 : 1

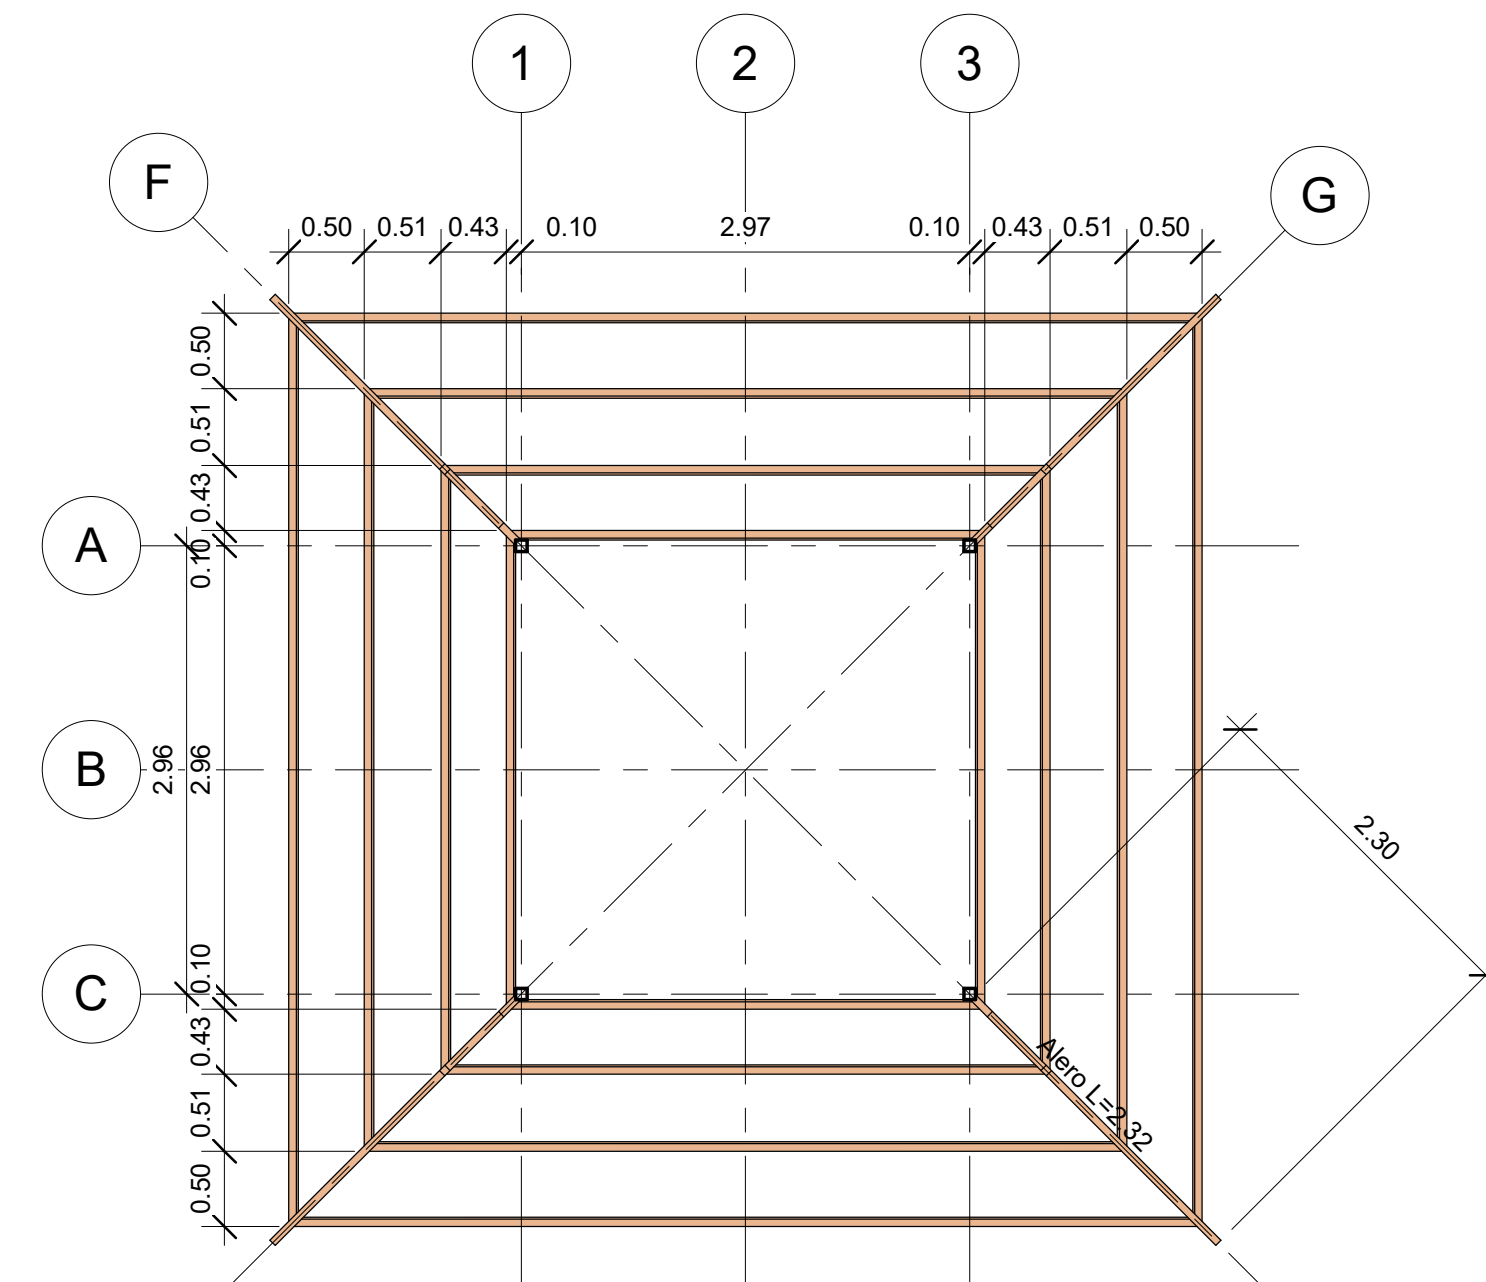


2 Nivel Sombreadero
1 : 50

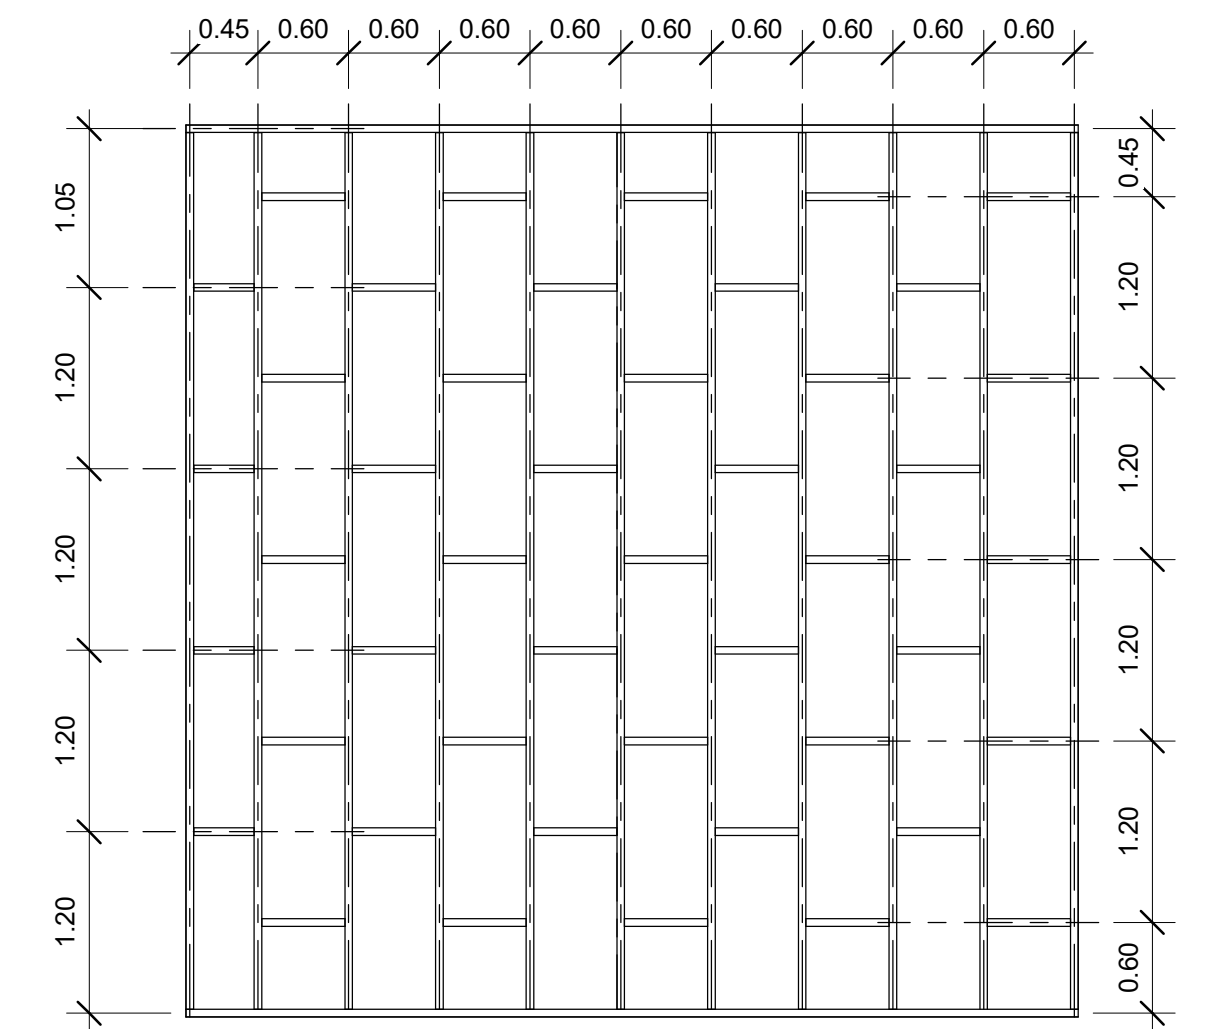


1 Entramado Vigetas
1 : 50

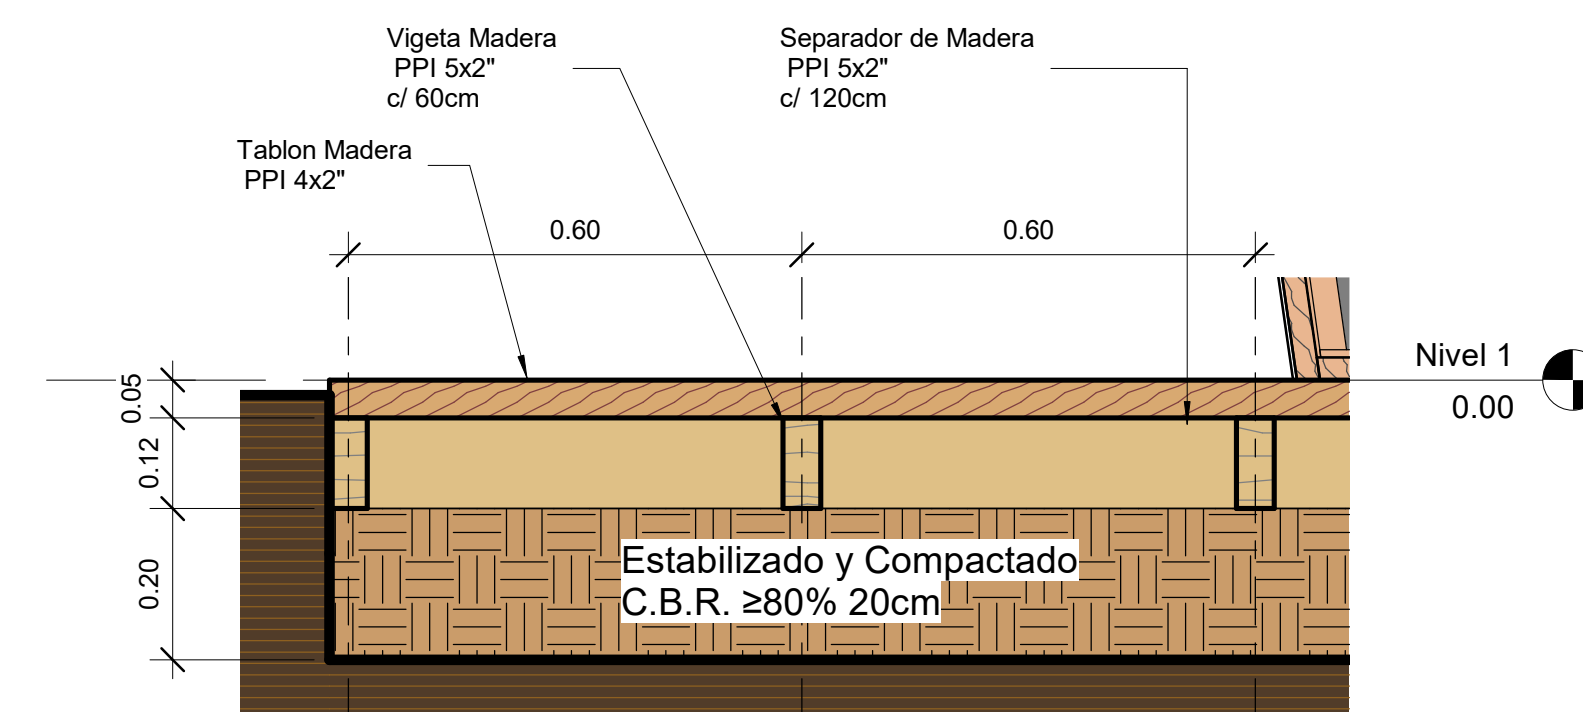


Z1 Detalle Z1
1 : 10

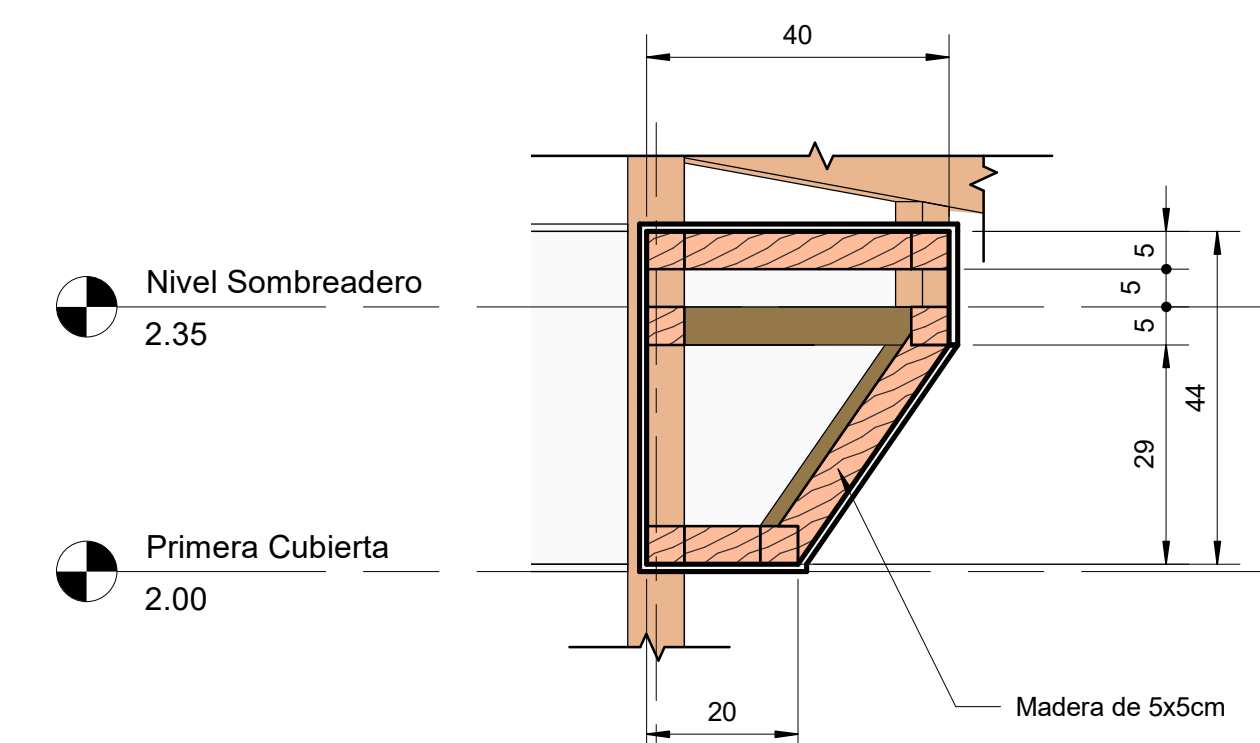

X3 Detalle X3
1 : 10

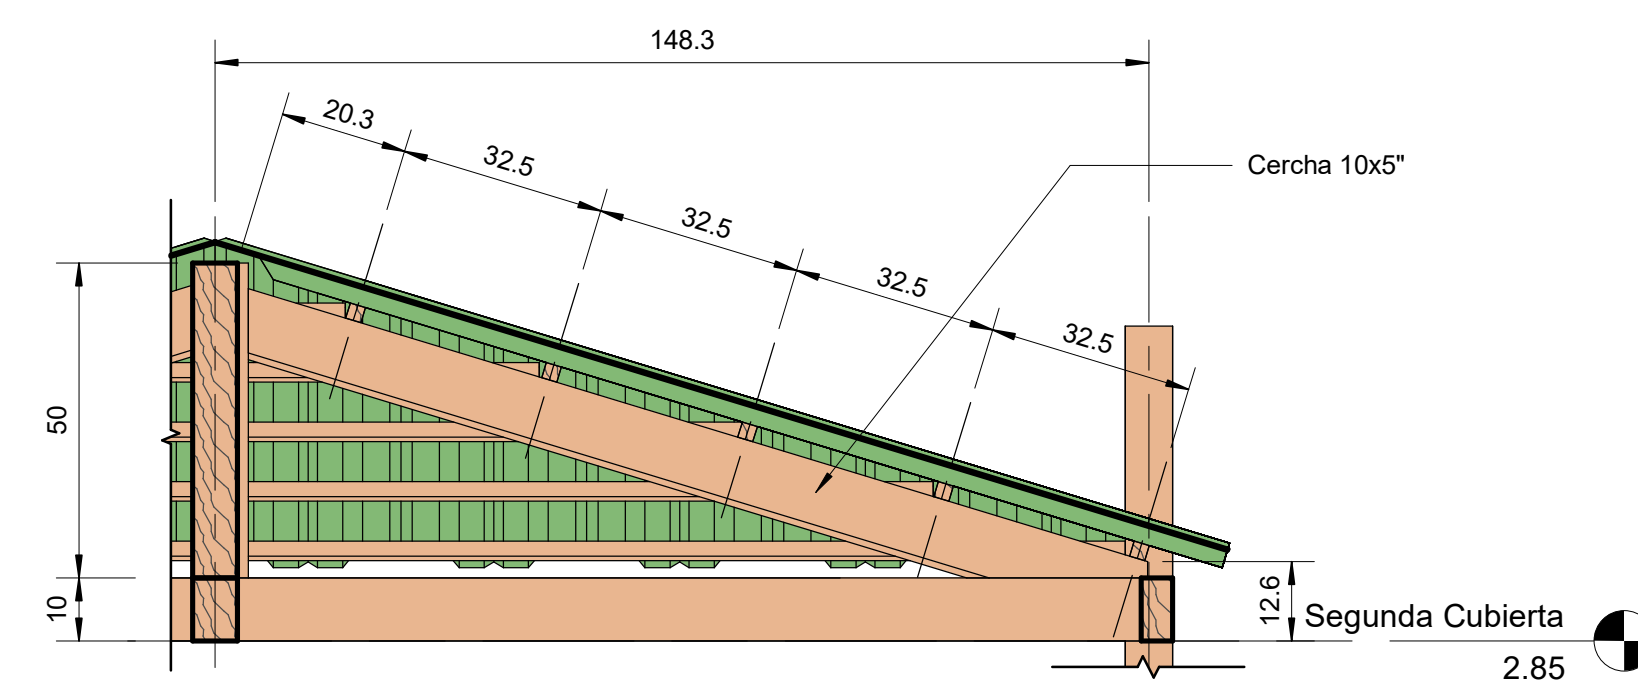

Y2 Detalle Y2
1 : 12

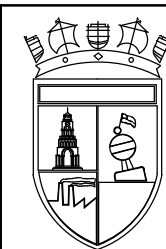 ILUSTRE MUNICIPALIDAD DE IQUIQUE Depto de estudios de arquitectura e ingeniería	
PROYECTO Stand Playero	
Región TARAPACA	Provincia IQUIQUE
Comuna IQUIQUE	Sector Playa Cavancha
Dirección Playa Cavancha S/N	
Alcalde Mauricio Soria Macchiavello	
Director SECOPLAC Mauricio Jimenez Pinto	
Arquitecto Mario Meza Daniels Joan Salvatierra Nina	
CONTENIDO Corte A - A y B - B	
REVISOR Joan Salvatierra	NORTE
DIBUJO Gerik Zambrano	
FECHA 12/07/2018	
ESCALA Como se indica	
LAMINA A104	