



1 Nivel 1
1:25

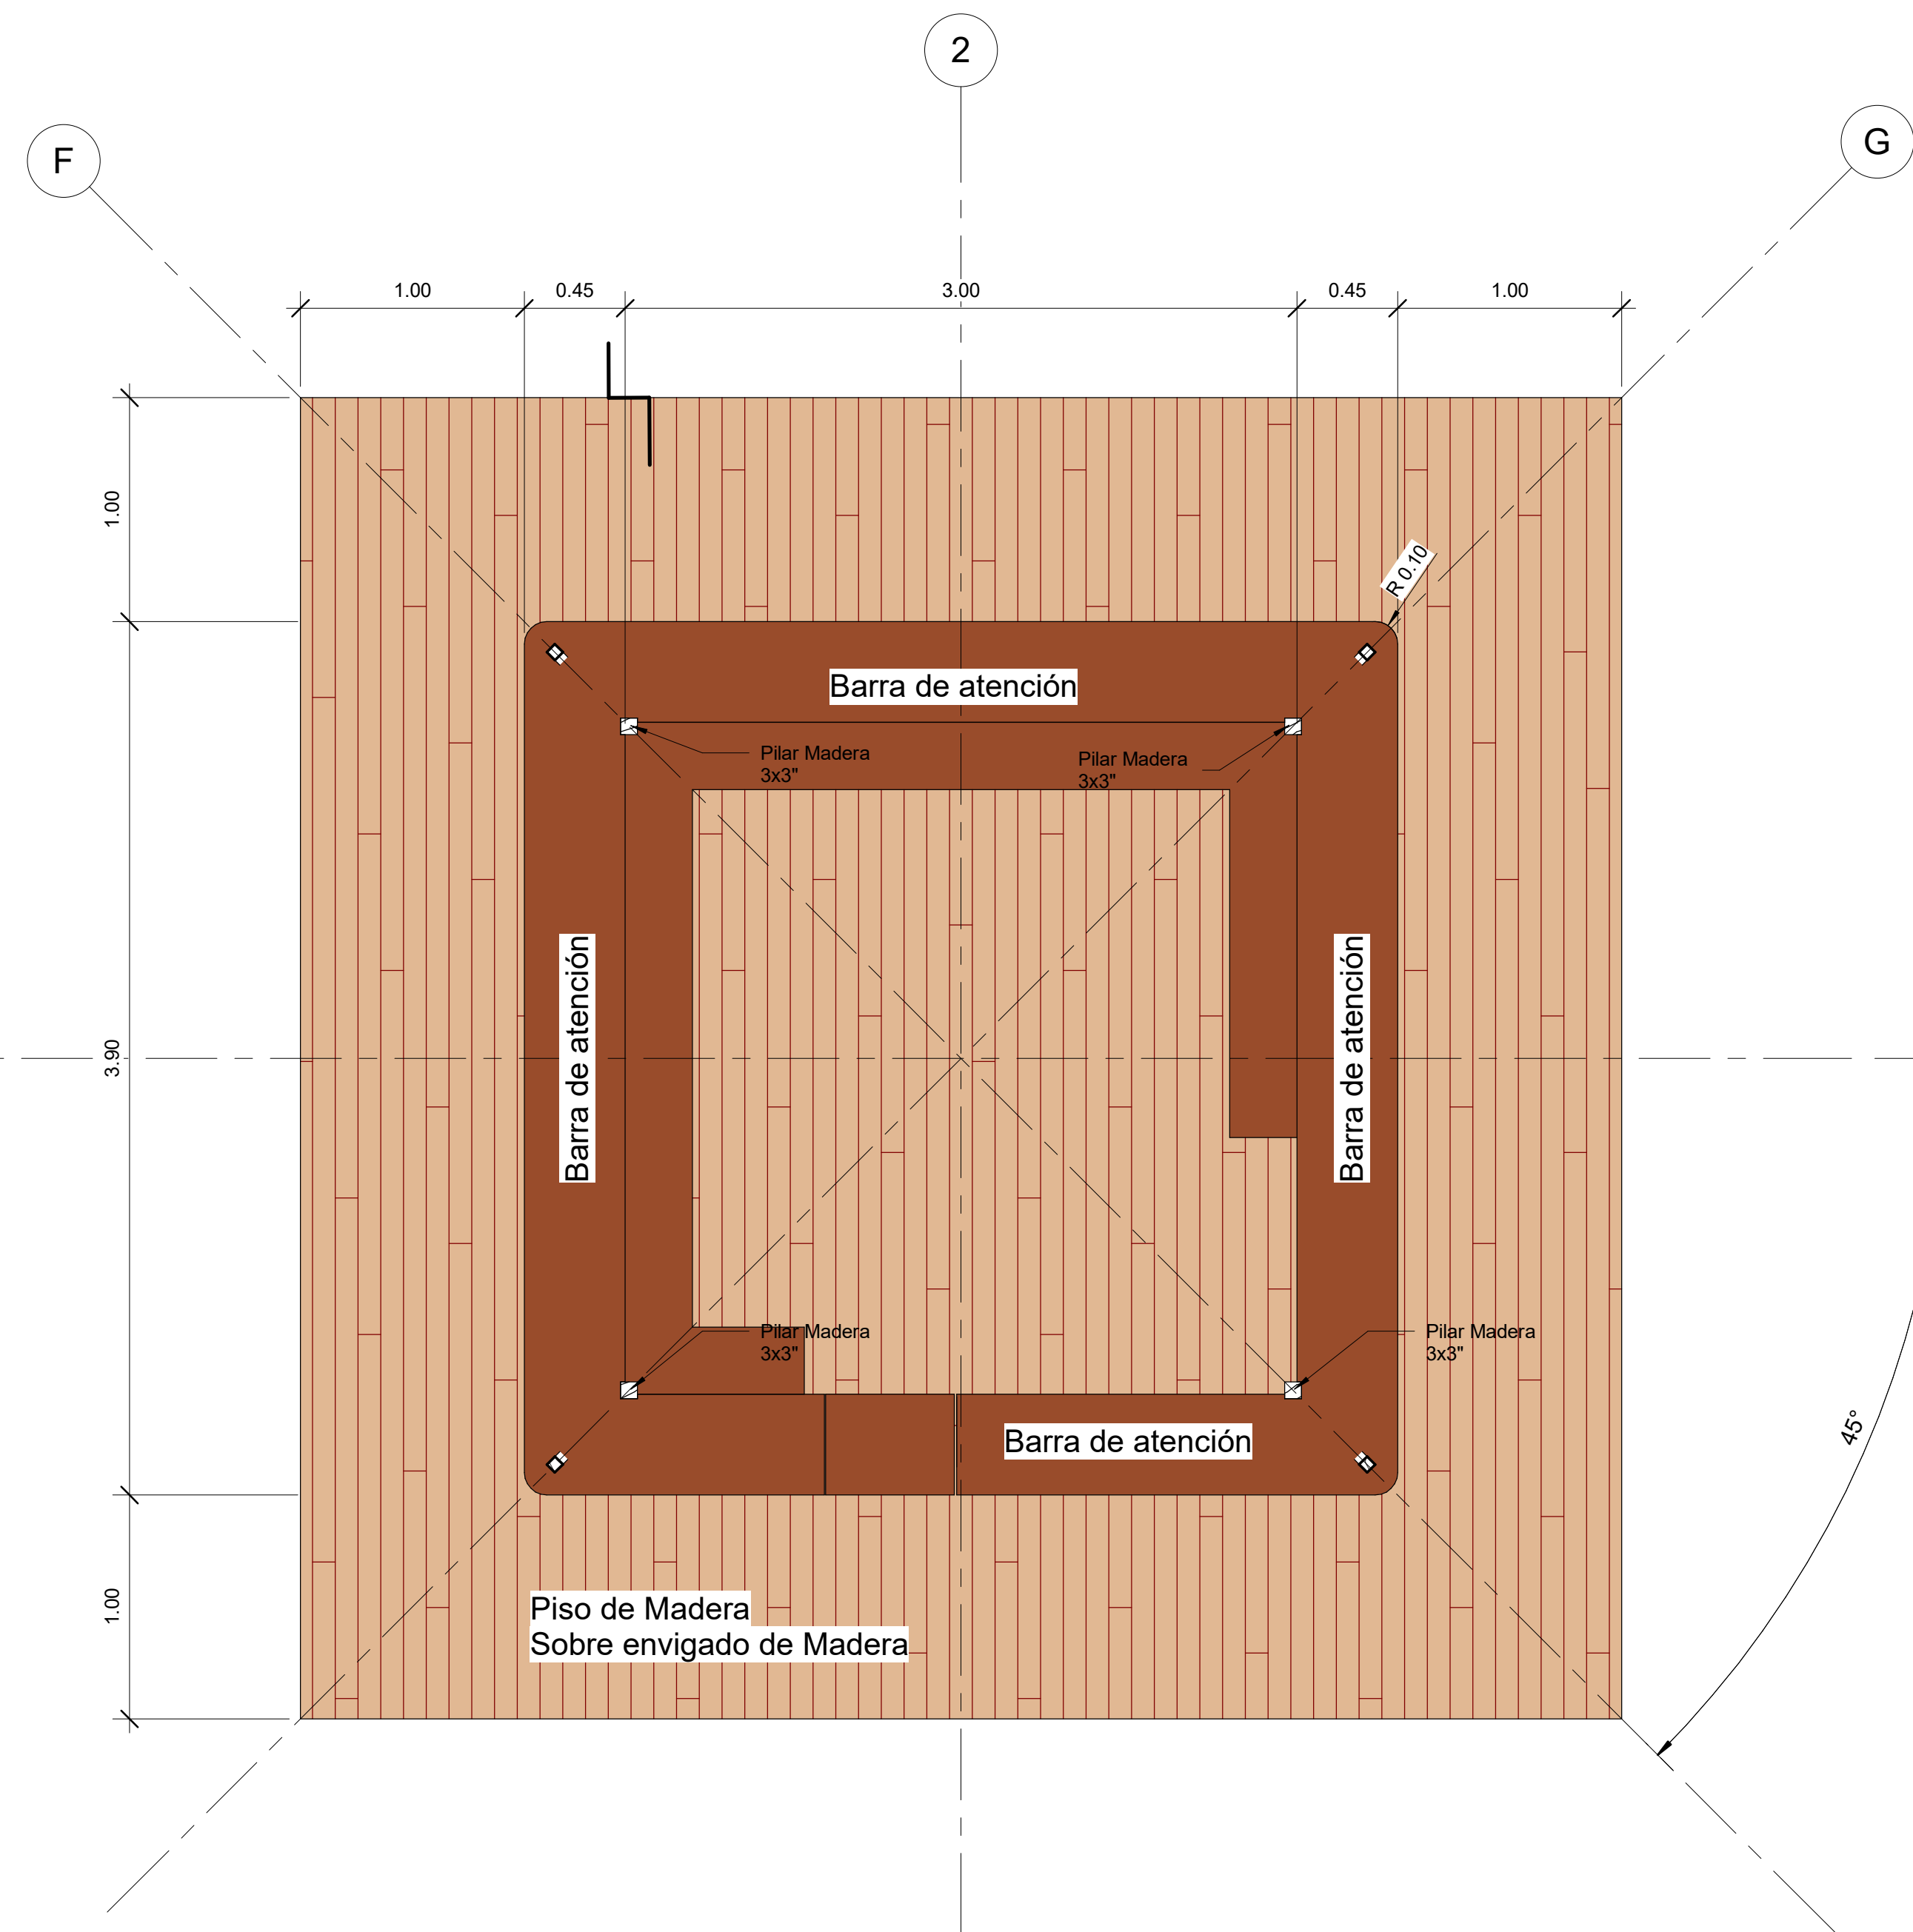

5 Plataforma de Madera
1:25

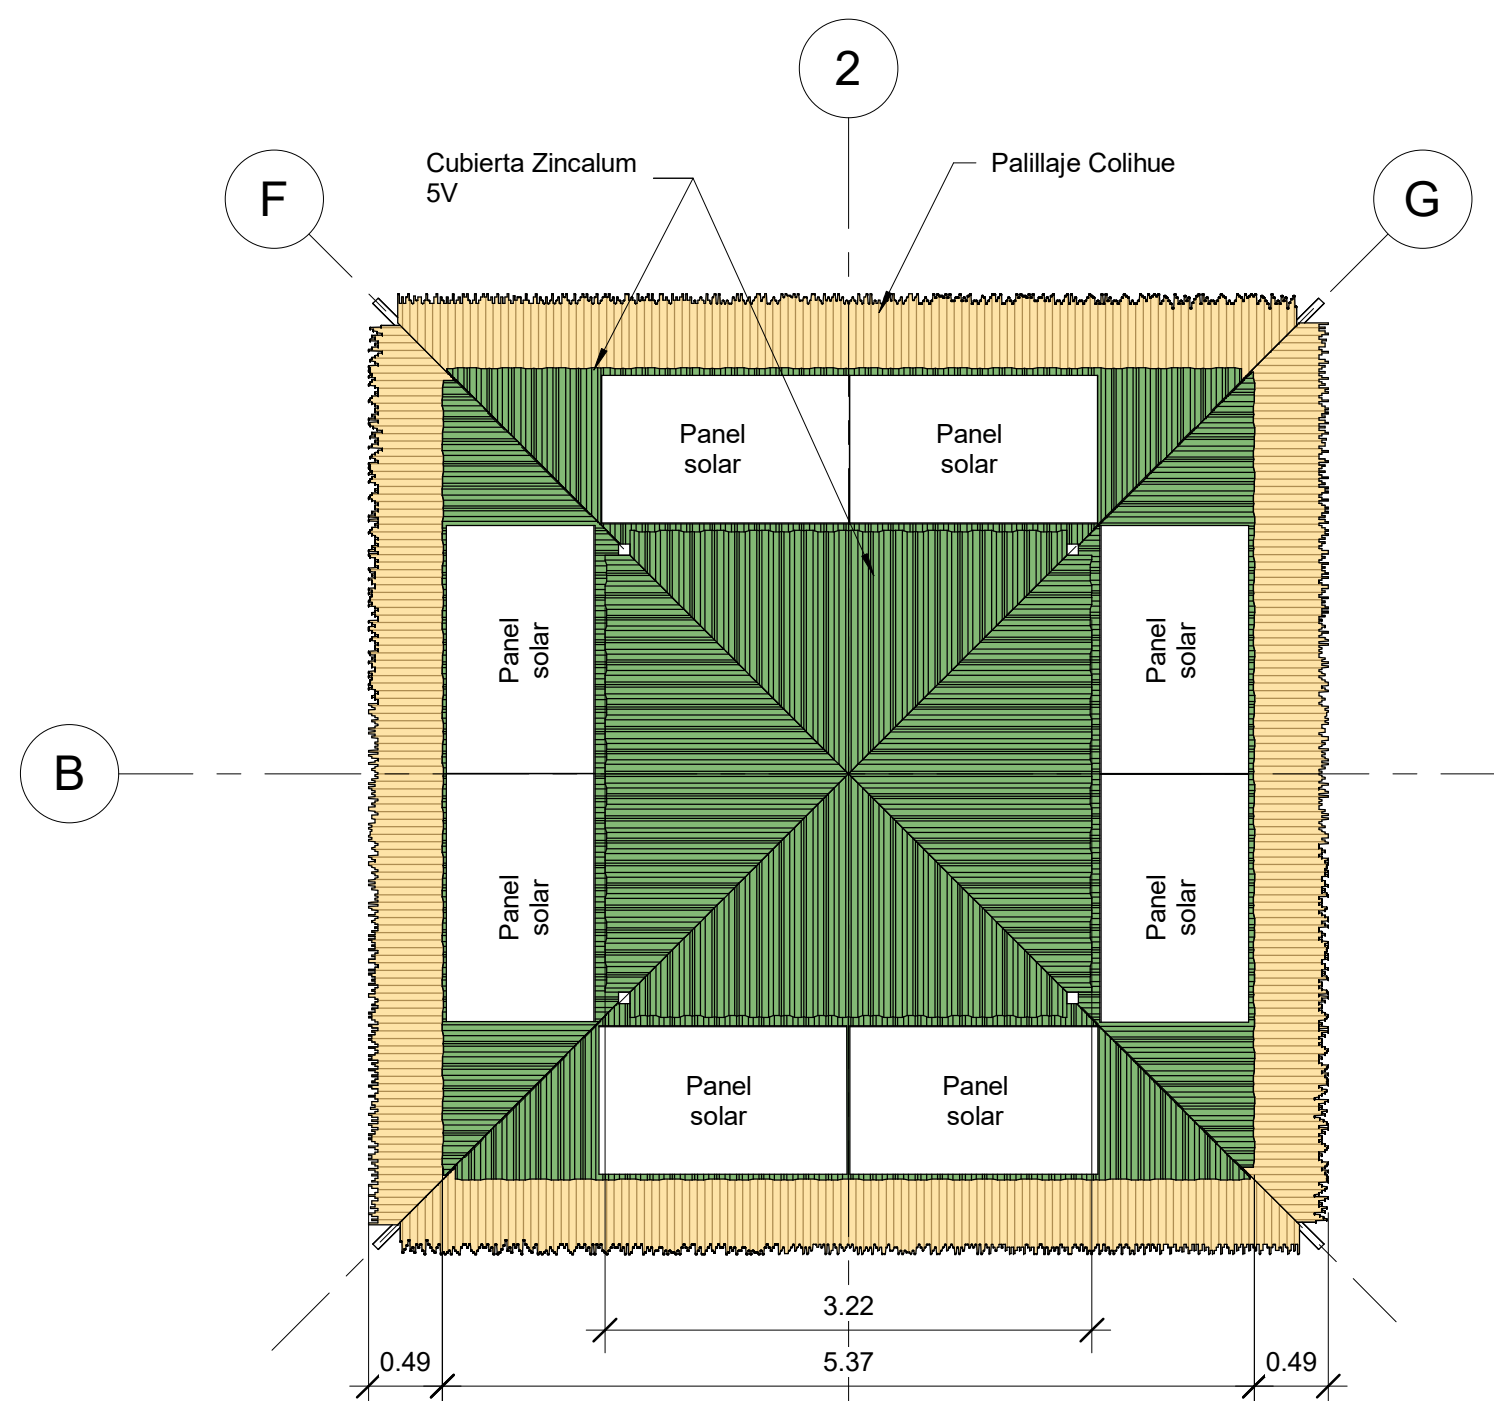


3 Segunda Cubierta
1:50




PROYECTO	
Stand Playero	
Región	TARAPACA
Provincia	IQUIQUE
Comuna	IQUIQUE
Sector	Playa Cavancha
Dirección	
Playa Cavancha S/N	

Alcalde	
Mauricio Soria Macchiavello	
Director SECOPLAC	
Mauricio Jimenez Pinto	
Arquitecto	
Mario Meza Daniels Joan Salvatierra Nina	


CONTENIDO	
Planta, Cubiertas y Membrana	
REVISO	Joan Salvatierra
DIBUJO	Gerik Zambrano
FECHA	12/07/2018
ESCALA	Como se indica
LAMINA	A102

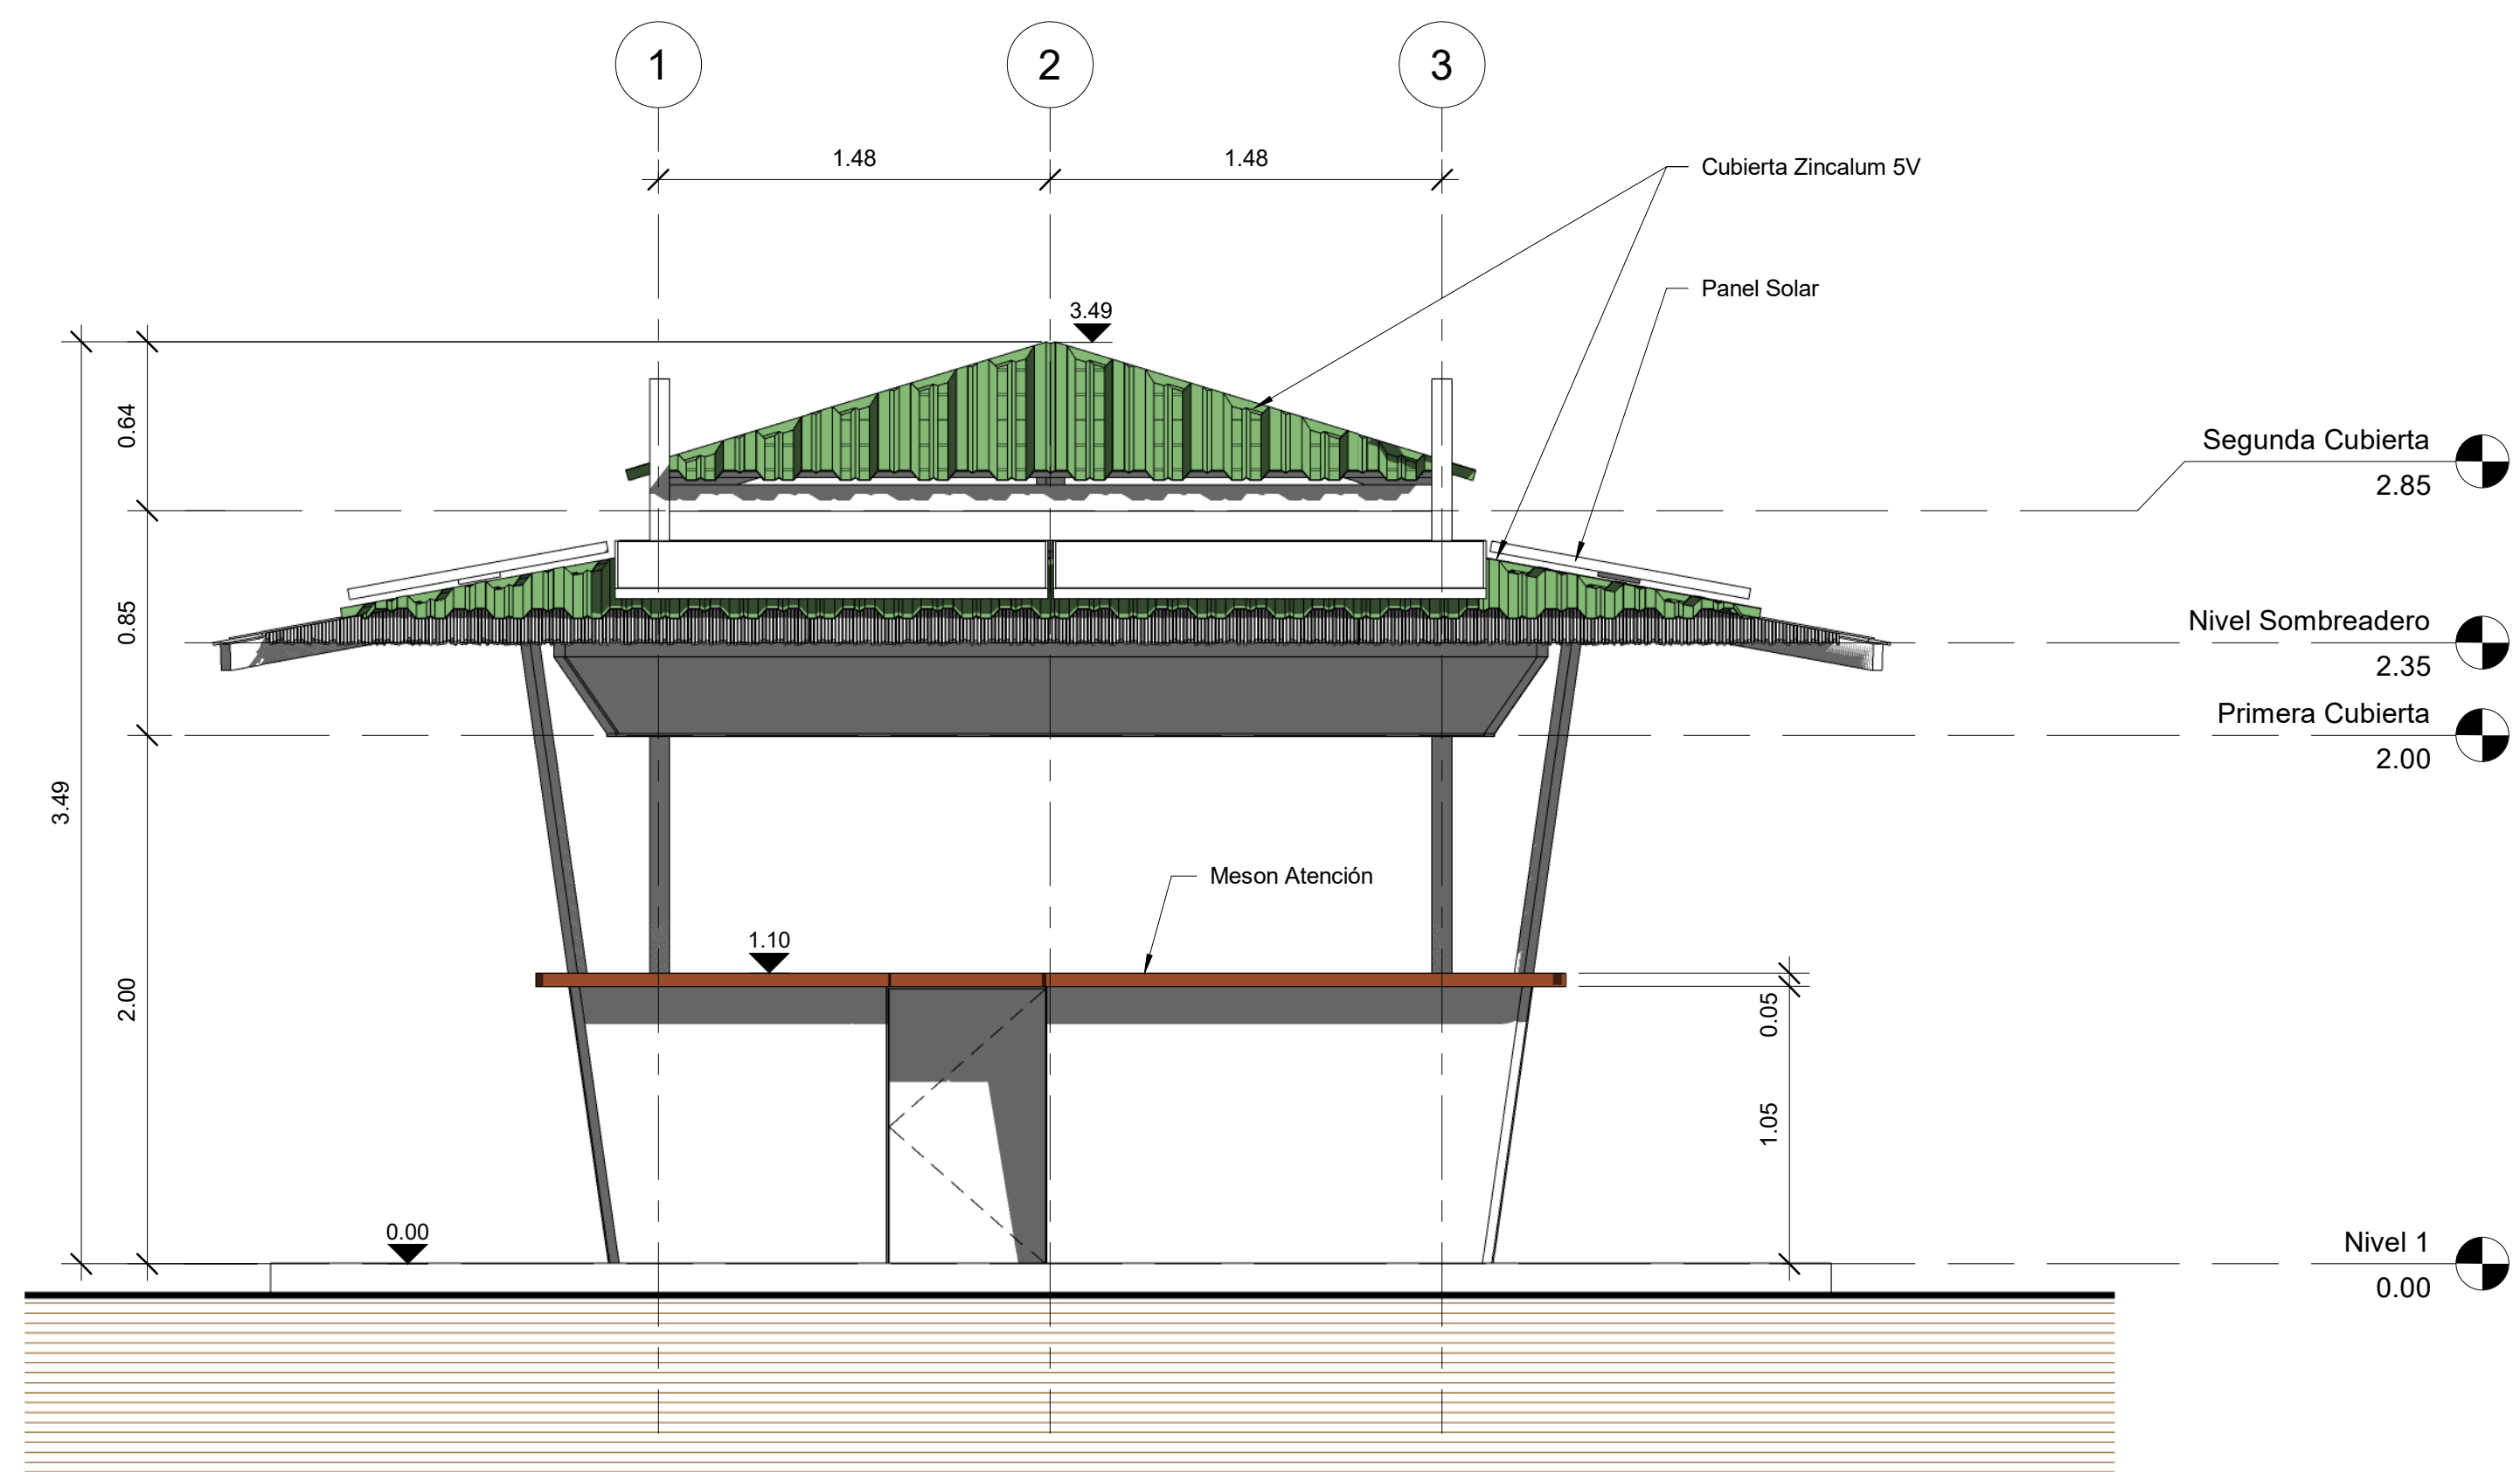

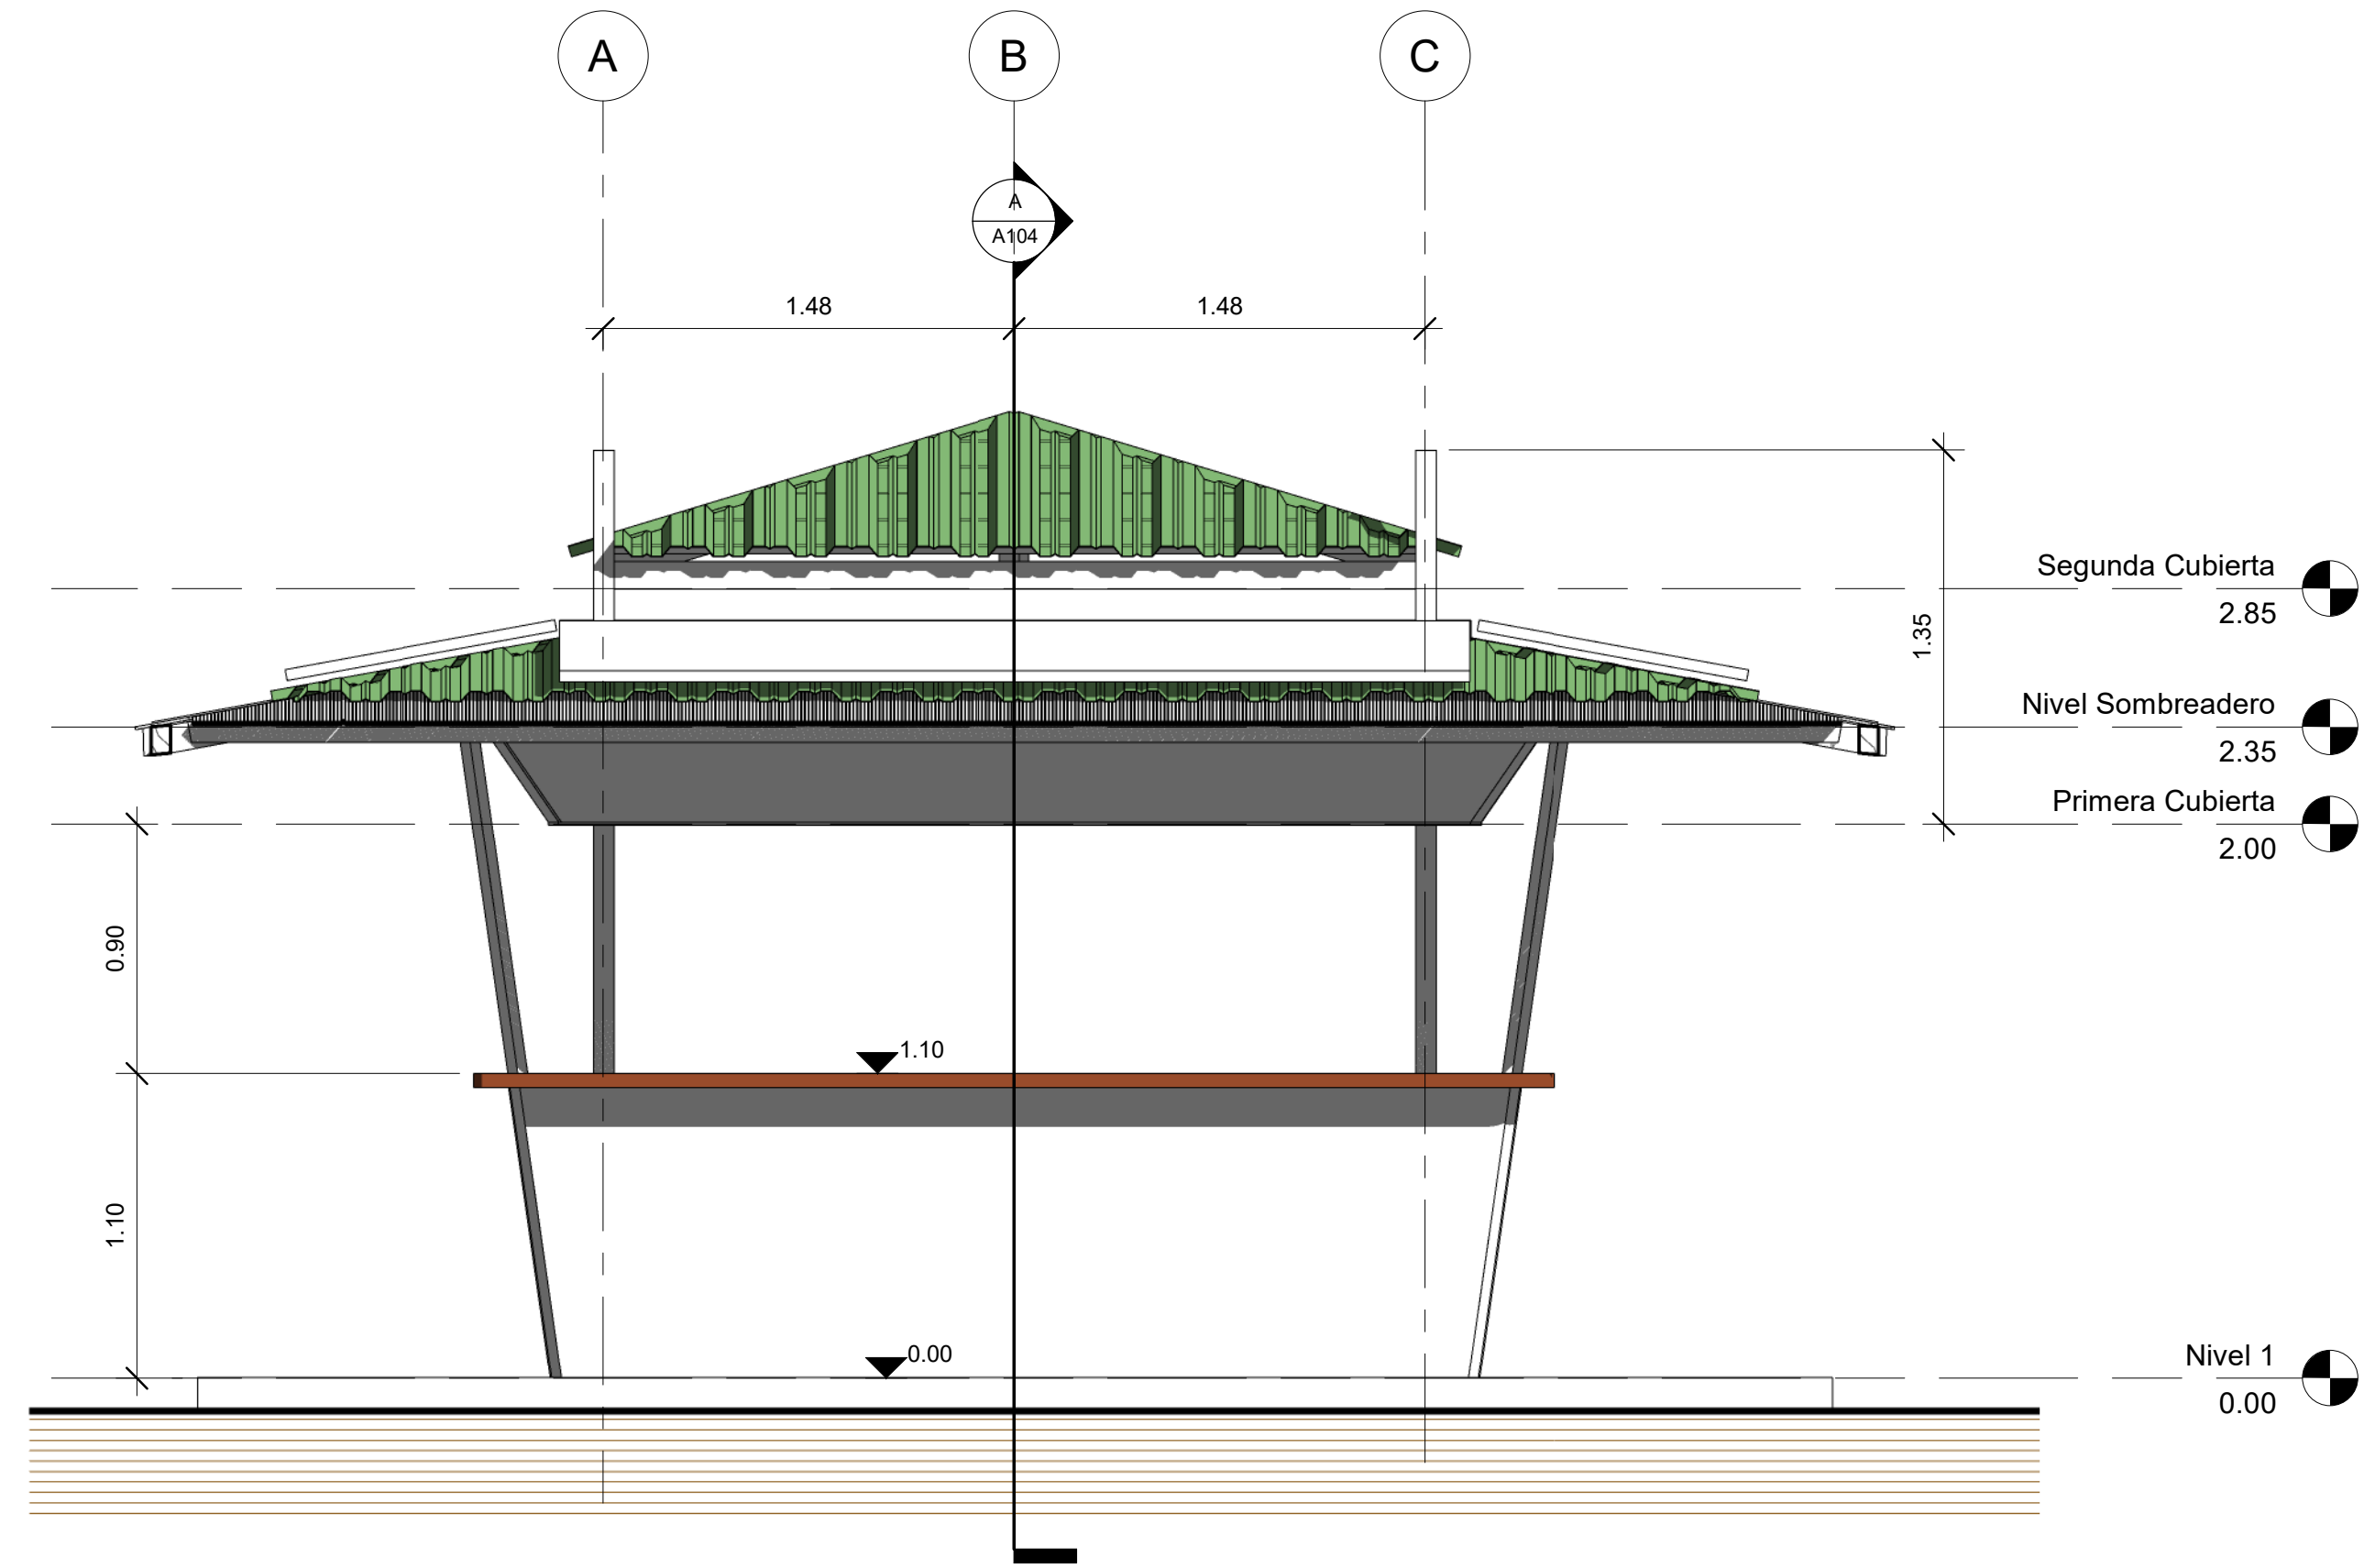


1 Sur
1 : 25

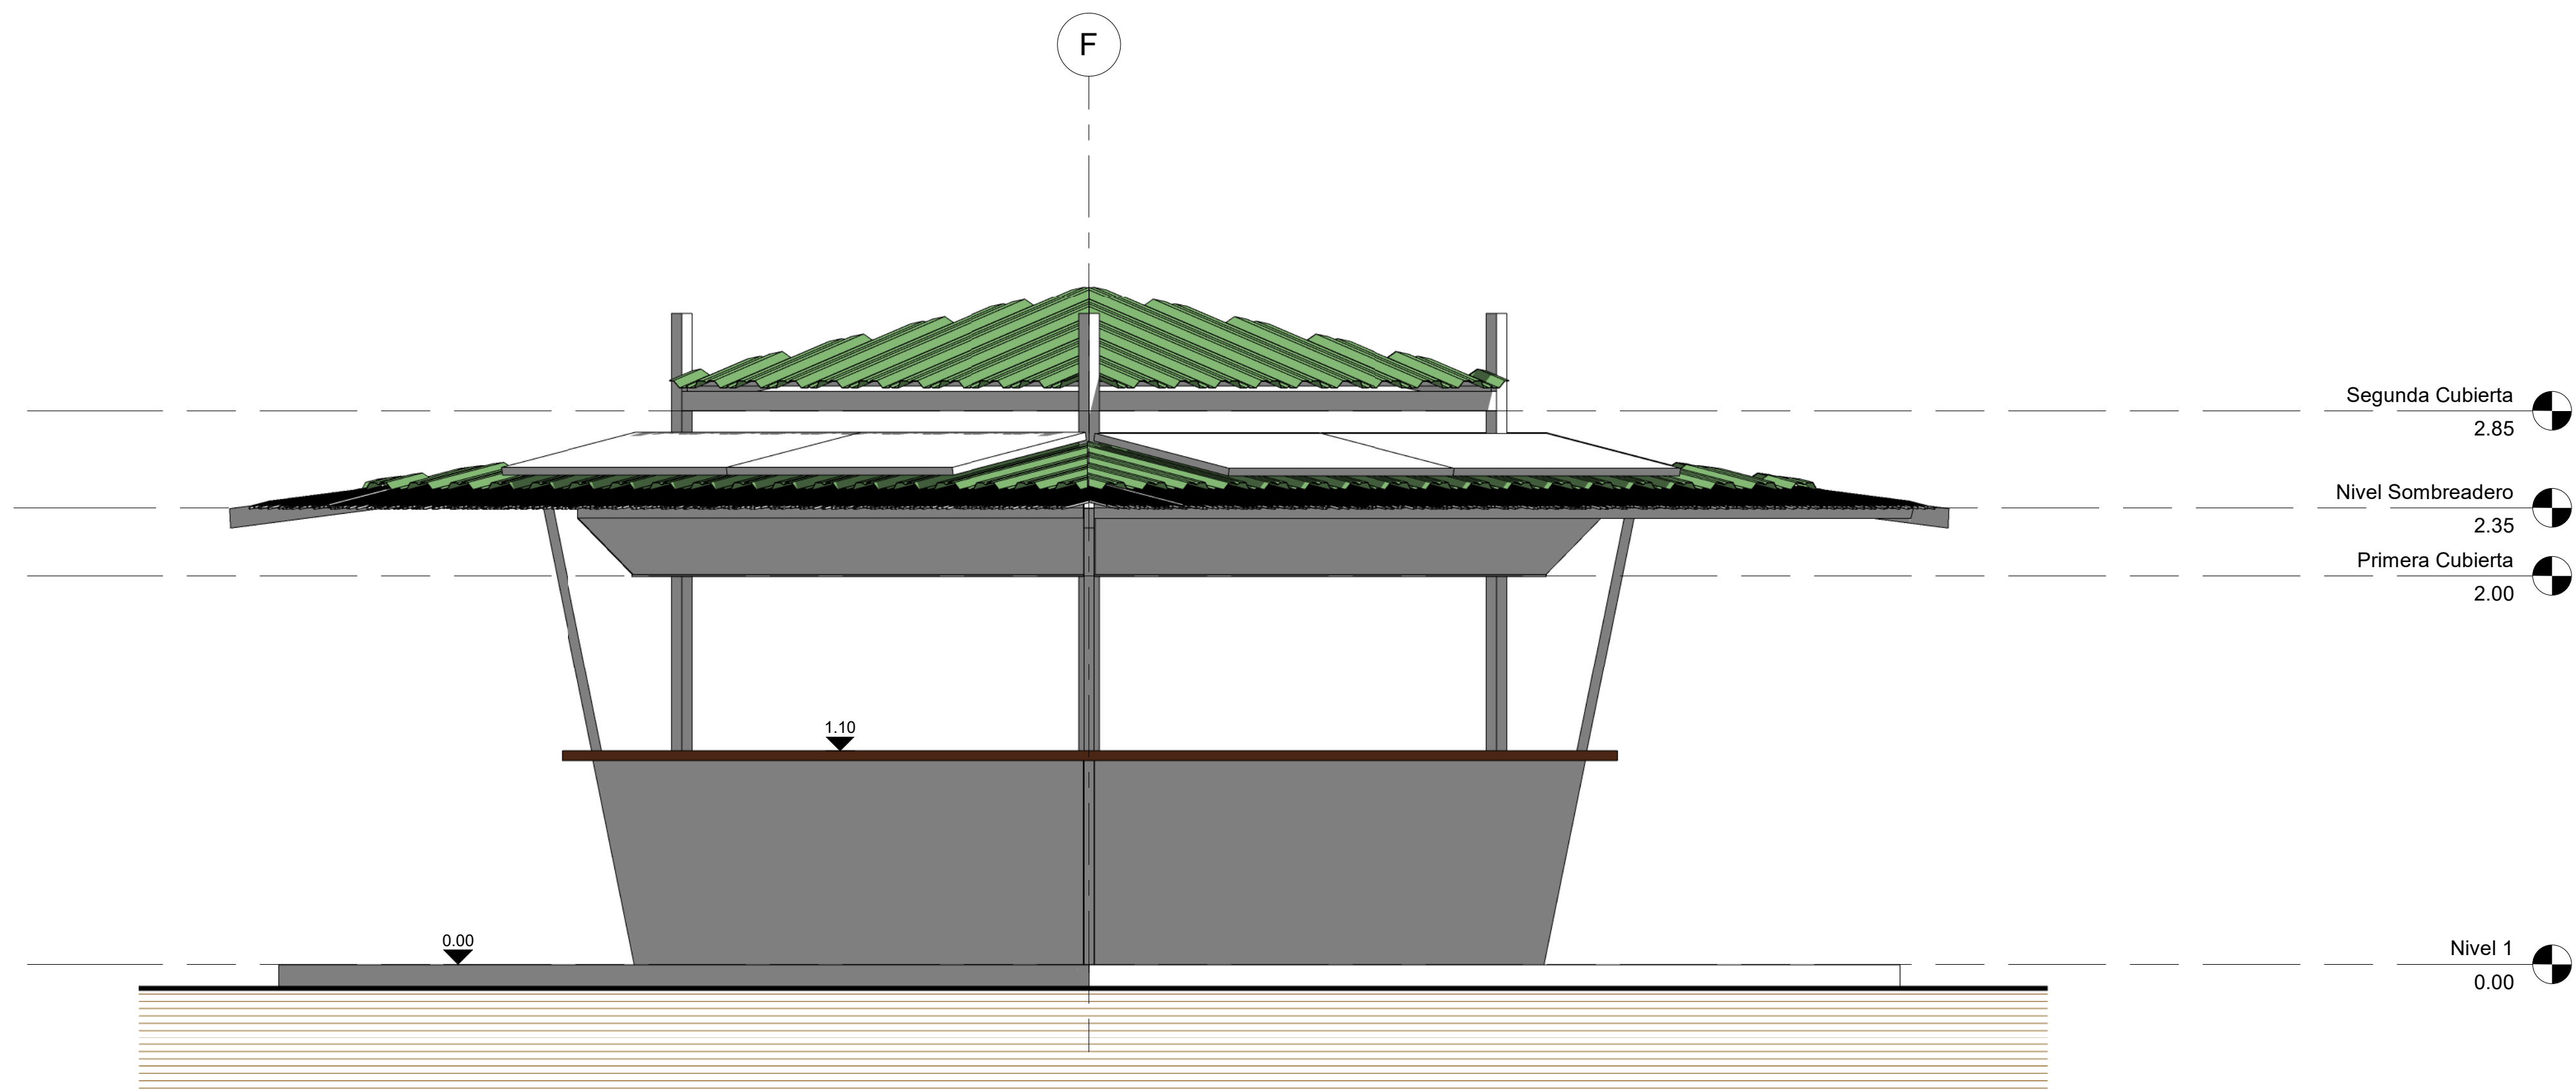


3 Oeste
1 : 25



2 Noreste
1 : 25

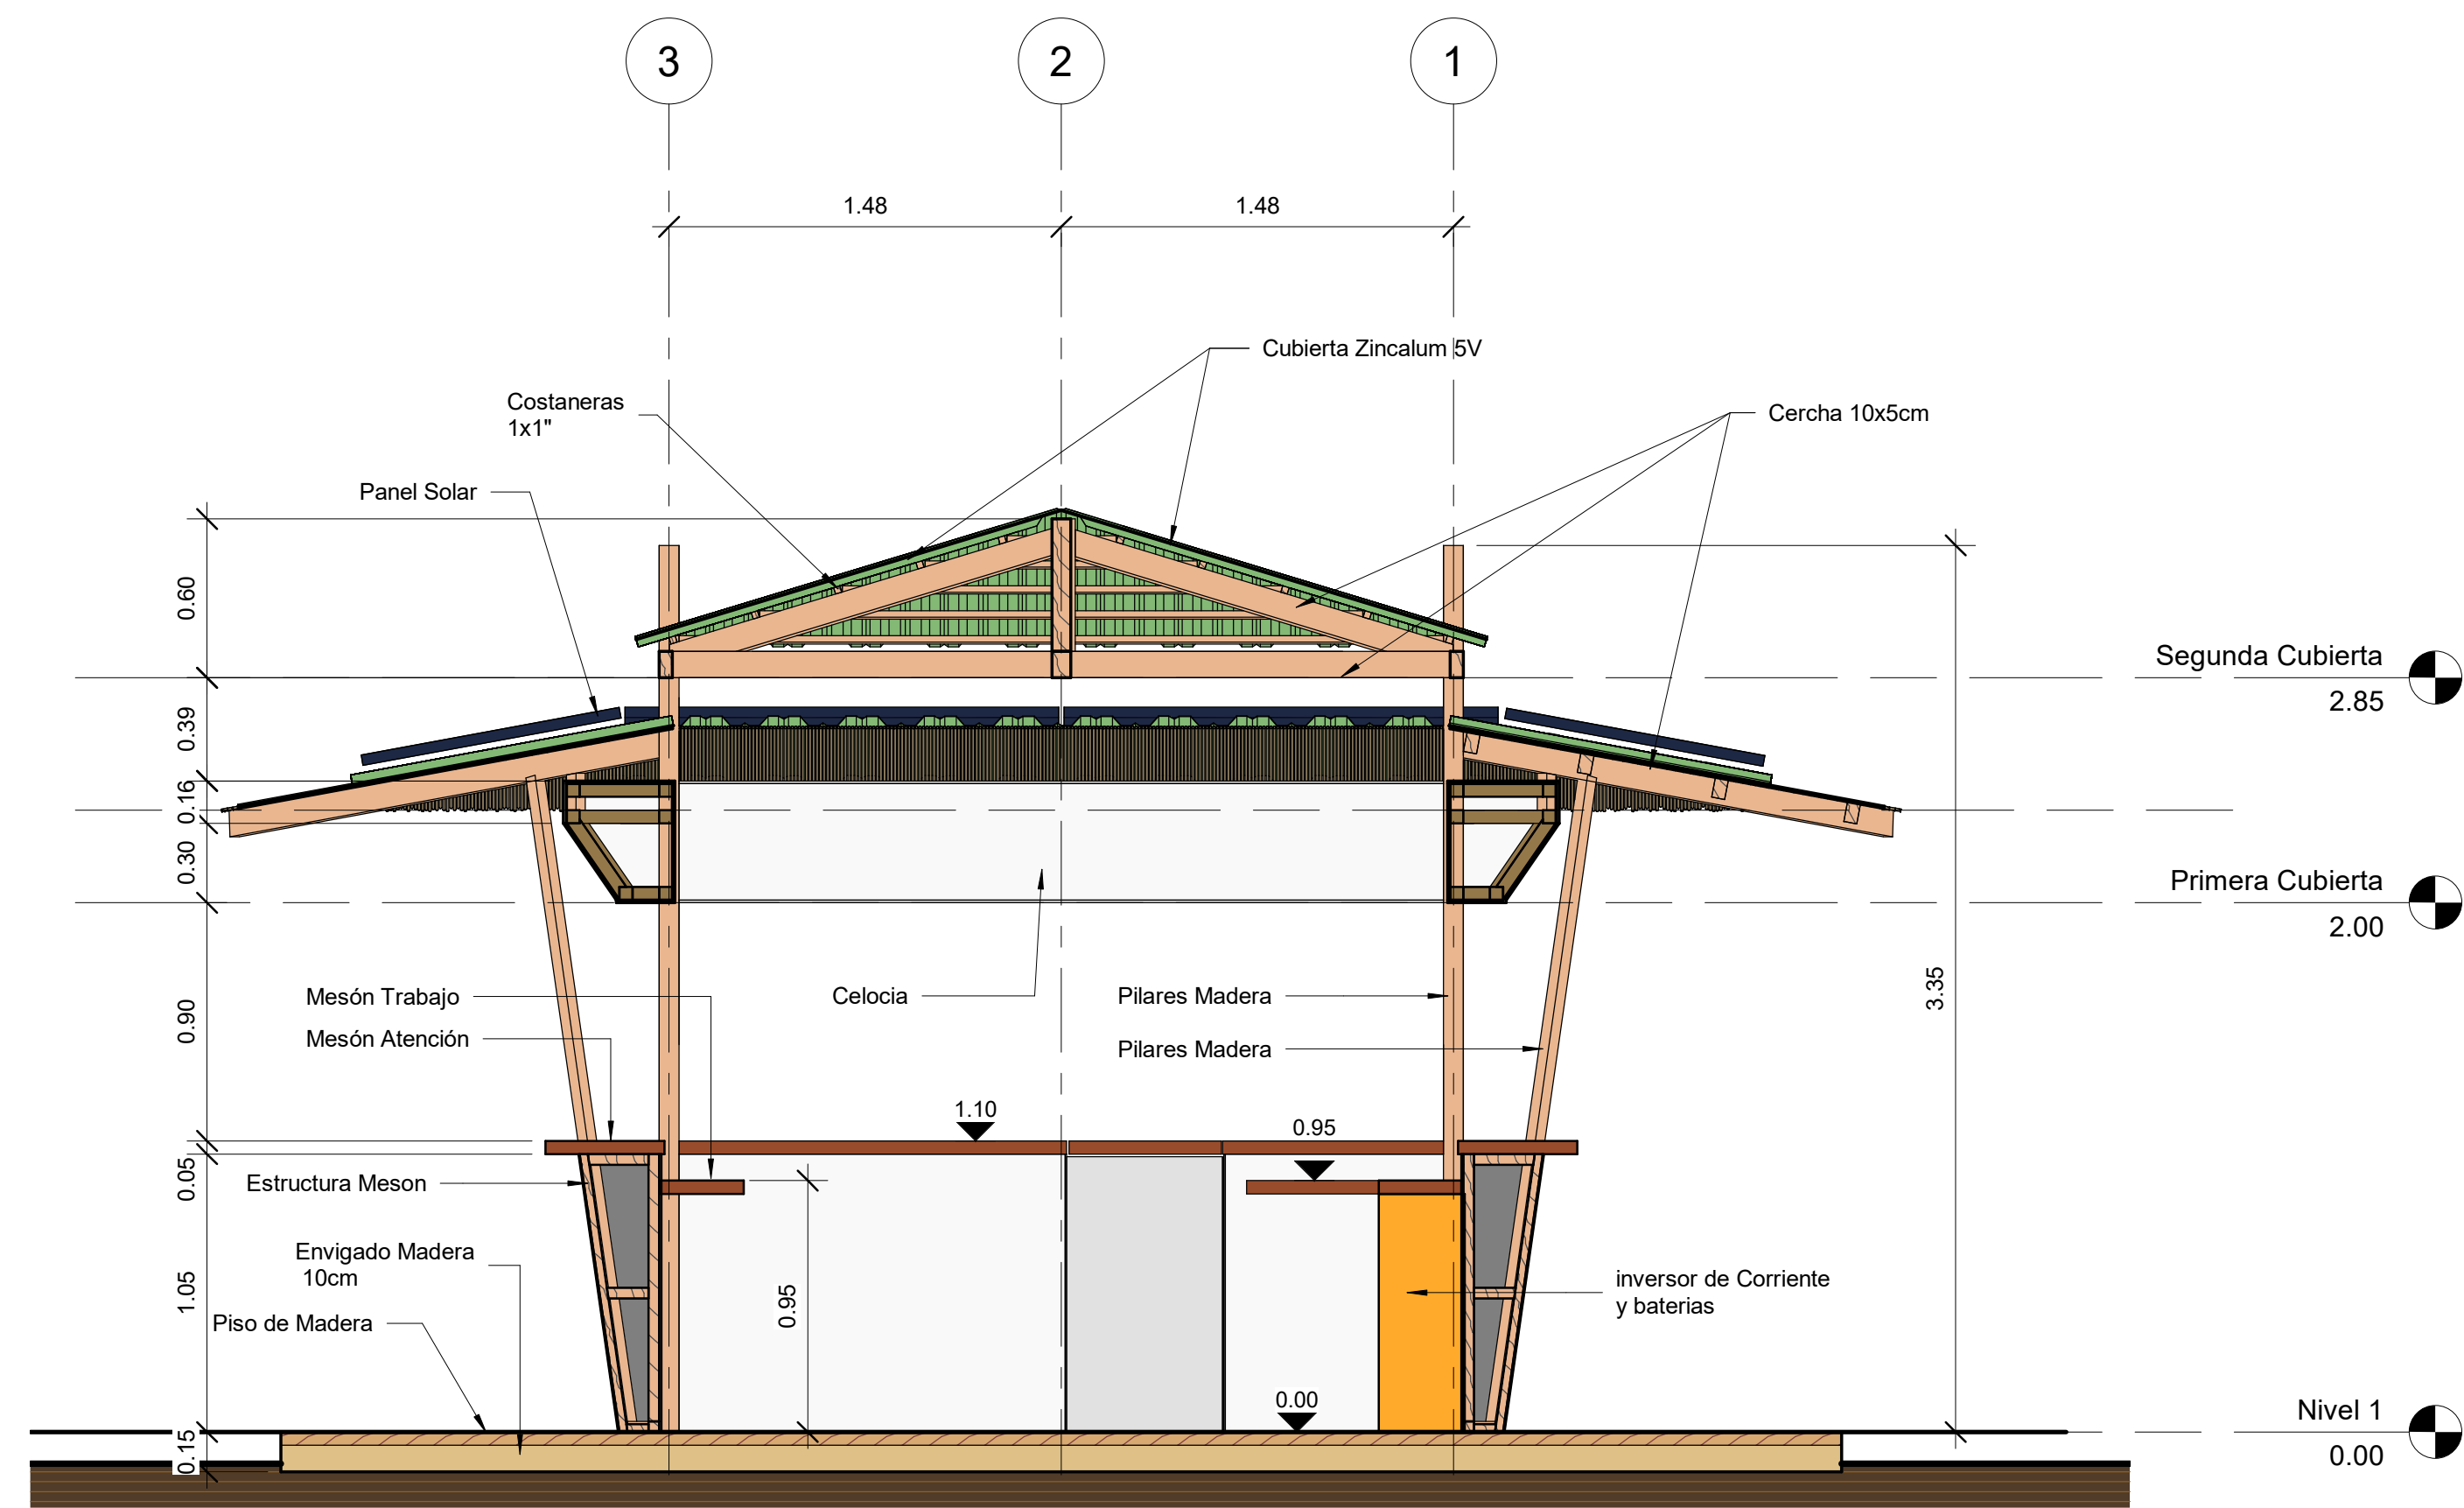


 ILUSTRE MUNICIPALIDAD DE IQUIQUE Depto de estudios de arquitectura e ingeniería		
PROYECTO Stand Playero		
Región TARAPACA	Provincia IQUIQUE	
Comuna IQUIQUE	Sector Playa Cavancha	
Dirección Playa Cavancha S/N		
Alcalde Mauricio Soria Macchiavello		
Director SECOPLAC Mauricio Jimenez Pinto		
Arquitecto  		
CONTENIDO Alzados		
REVISO	Joan Salvatierra	NORTE
DIBUJO	Gerik Zambrano	
FECHA	12/07/2018	
ESCALA	1 : 25	
LAMINA	A103	



A Corte A - A
1 : 25

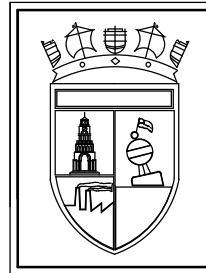

4 Diseño 1
1 : 1

 ILUSTRE MUNICIPALIDAD DE IQUIQUE Depto de estudios de arquitectura e ingeniería	
PROYECTO Stand Playero	
Región TARAPACA	Provincia IQUIQUE
Comuna IQUIQUE	Sector Playa Cavancha
Dirección Playa Cavancha S/N	
Alcalde Mauricio Soria Macchiavello	
Director SECOPLAC Mauricio Jimenez Pinto	
Arquitecto   Mario Meza Daniels Joan Salvatierra Nina	
CONTENIDO Corte A - A y B - B	
REVISO	Joan Salvatierra
DIBUJO	Gerik Zambrano
FECHA	12/07/2018
ESCALA	Como se indica
LAMINA	A104