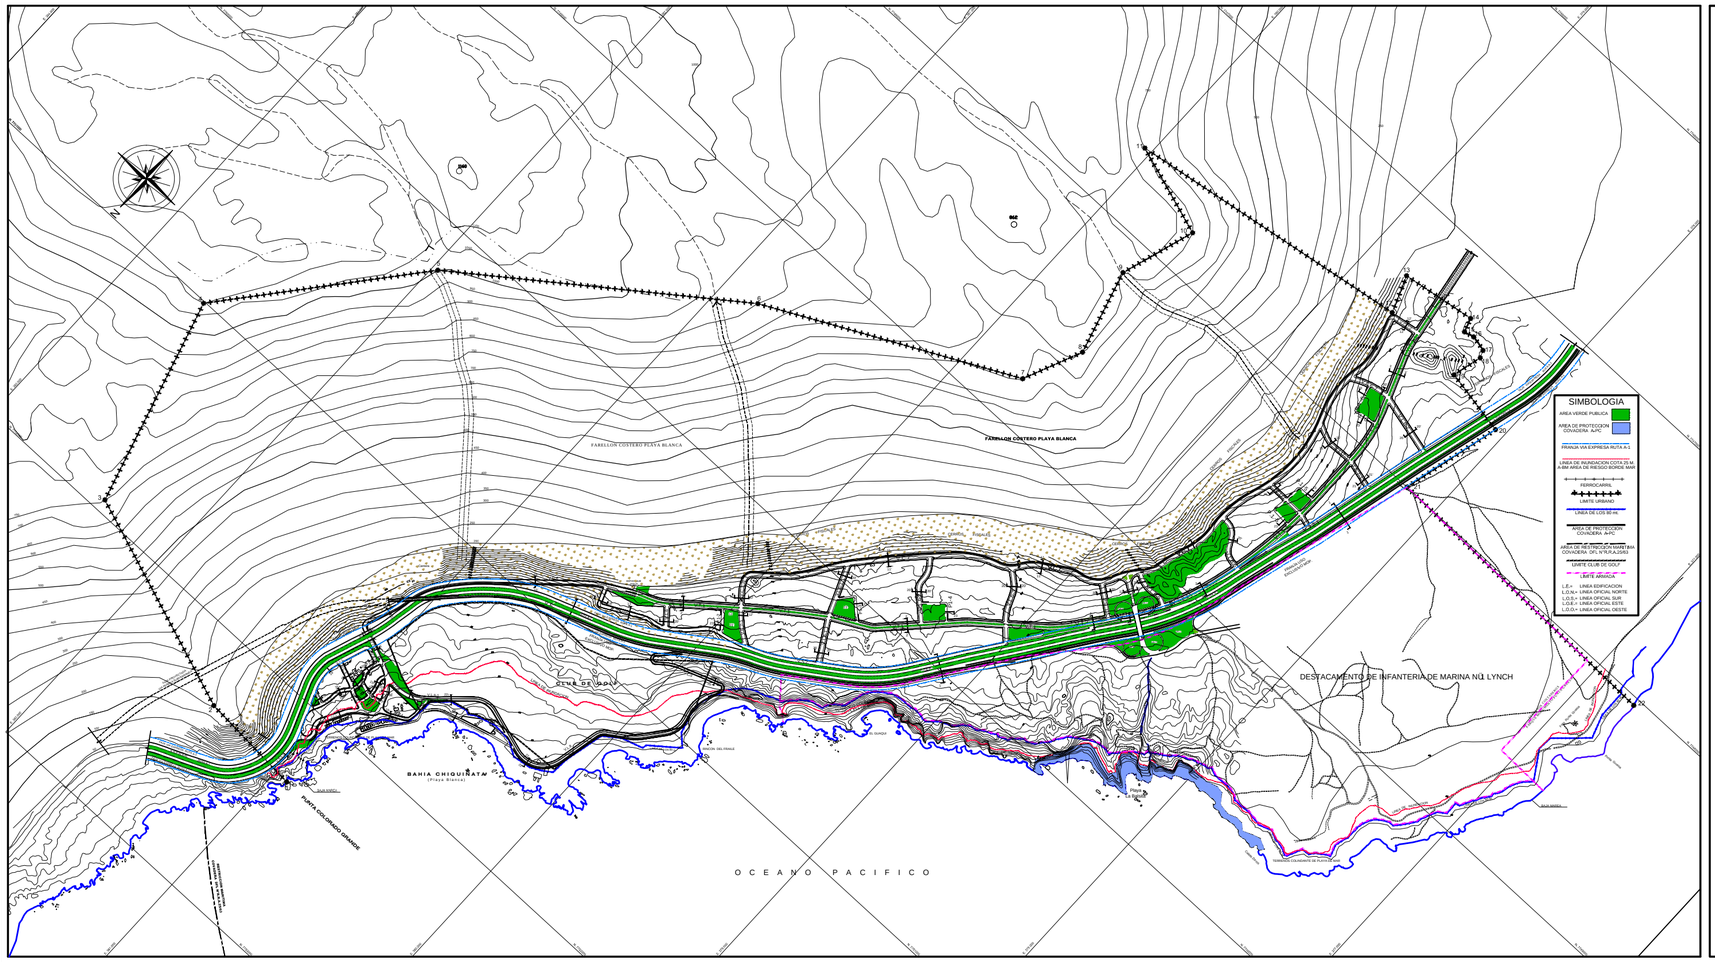

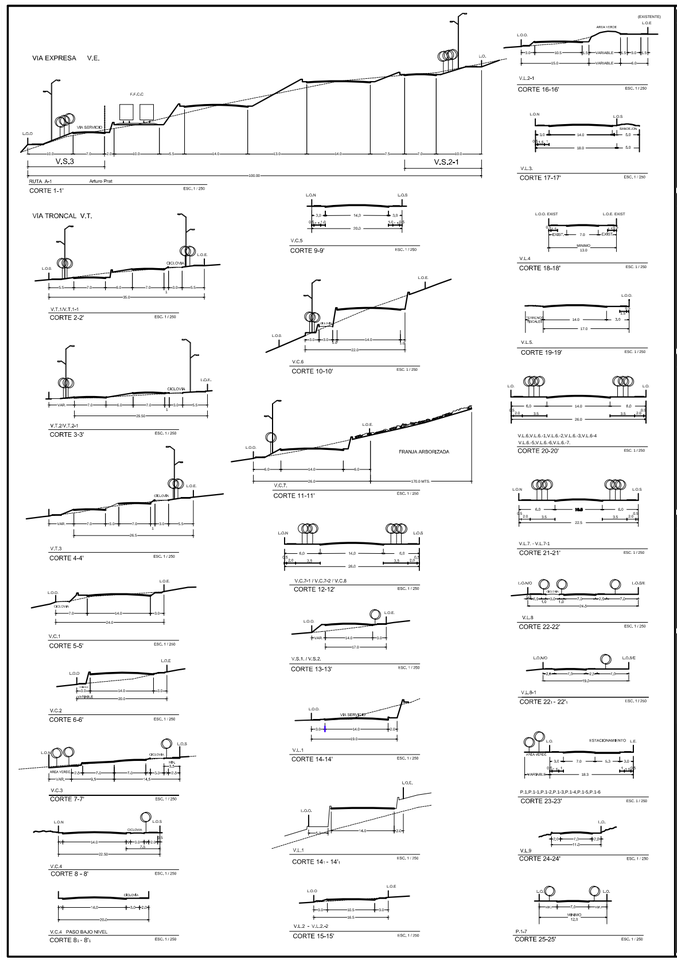

GOBIERNO REGIONAL DE TARAPACA

SECRETARIA REGIONAL MINISTERIAL DE VIVIENDA Y URBANISMO I REGION

ILUSTRE MUNICIPALIDAD DE IQUIQUE

ARCHIVO CONSERVADOR BIENES RAICES DE IQUIQUE

N°	DESCRIPCION	FECHA
0	ACTUALIZACION PLAN REGULADOR COMUNAL DE IQUIQUE	
1	AJUSTE A LINEA DE EDIFICACION Y AREA VERDE DE LAS MANZANAS 1 Y 2	
2	AJUSTE A LINEA DE EDIFICACION Y AREA VERDE DE LAS MANZANAS 1 Y 2	
3	AJUSTE A TRAZA DE VIA EXPRESA Y AREA VERDE DE LAS MANZANAS 1 Y 2	

ILUSTRE MUNICIPALIDAD DE IQUIQUE

MODIFICACION PLAN REGULADOR COMUNAL DE IQUIQUE
CENTRO URBANO PLAYA BLANCA - BARRIO CHIQUIRATA

SECTOR BAHIA CHIQUIRATA - ESMERALDA

PLANO DE VIALIDAD

PV / 01